

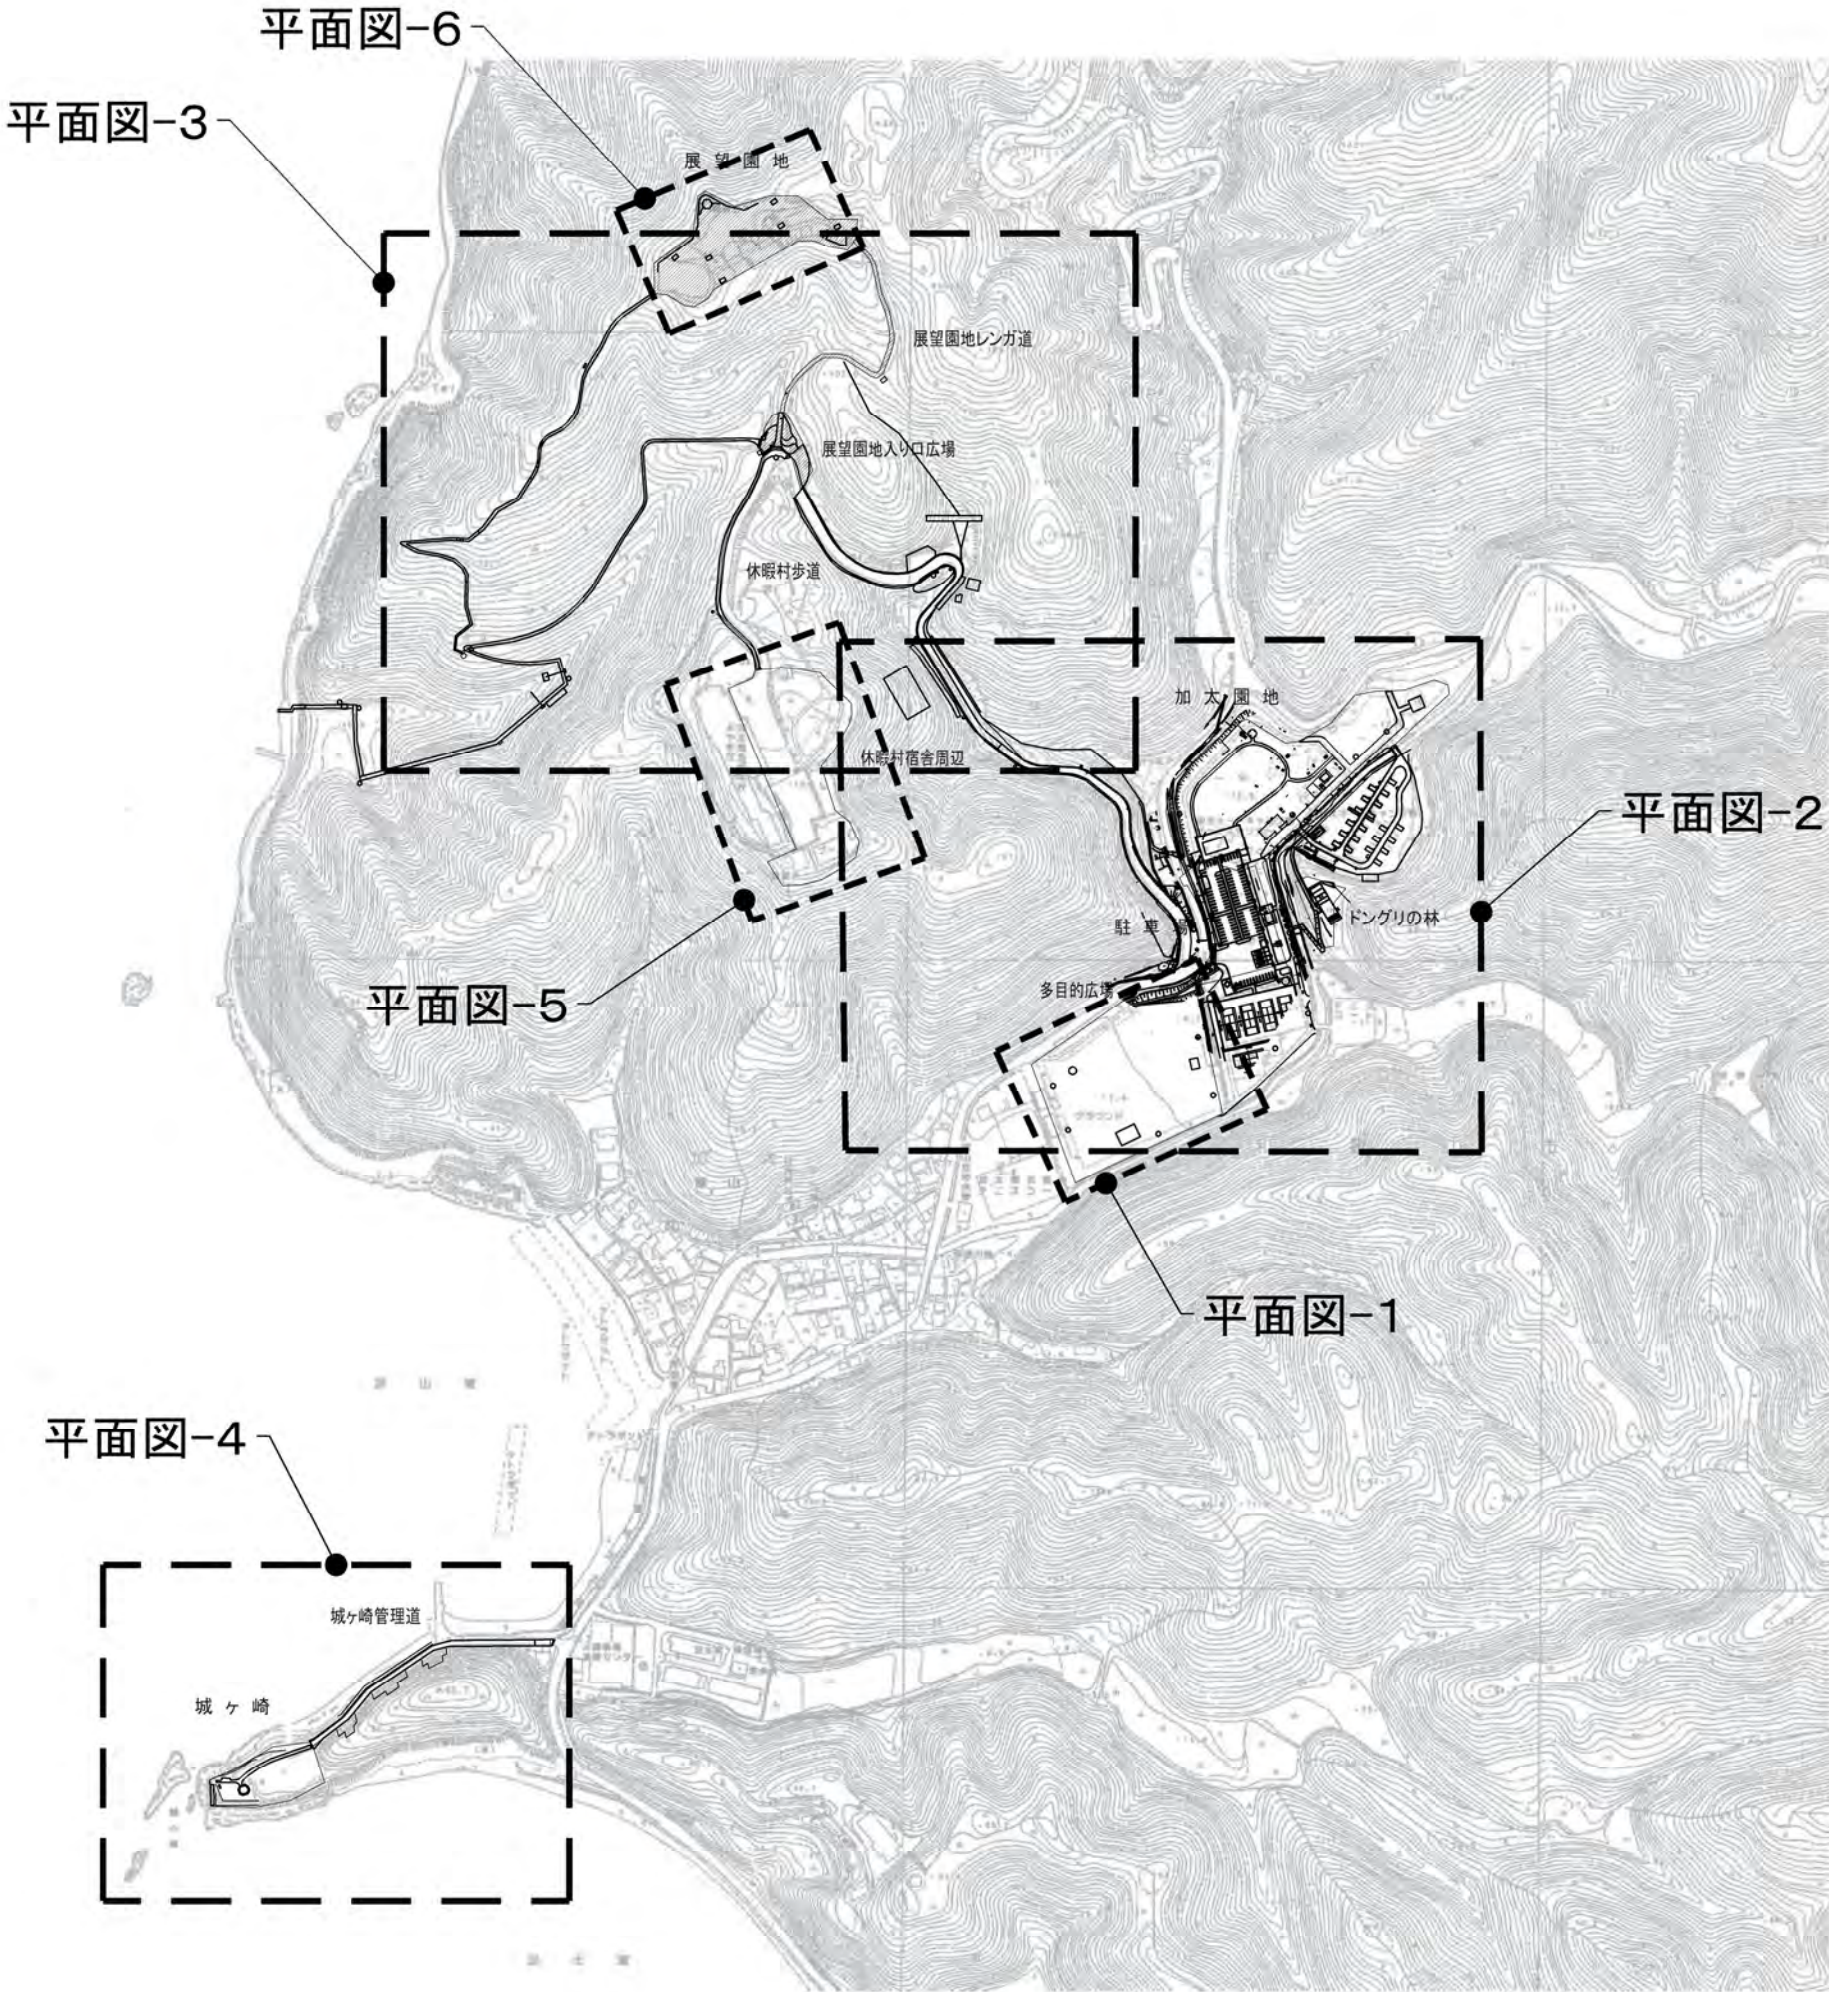



S=1:6000

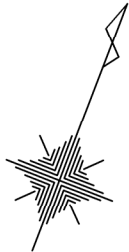




工事名	令和7年度瀬戸内海国立公園 加太集団施設地区標識等改修工事		
図面名	位置図		
縮尺	1:6000 (A1) 1:12000 (A3)	図面番号	1/29
変更区分			
作成年月日	令和7年7月		
受注者名			
発注者名	環境省 近畿地方環境事務所		

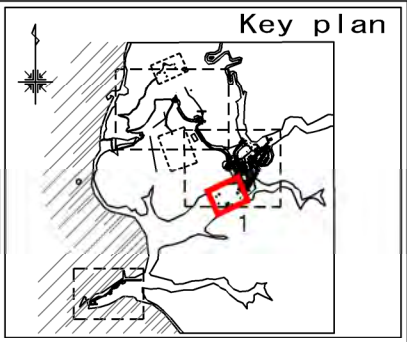

S=1:300


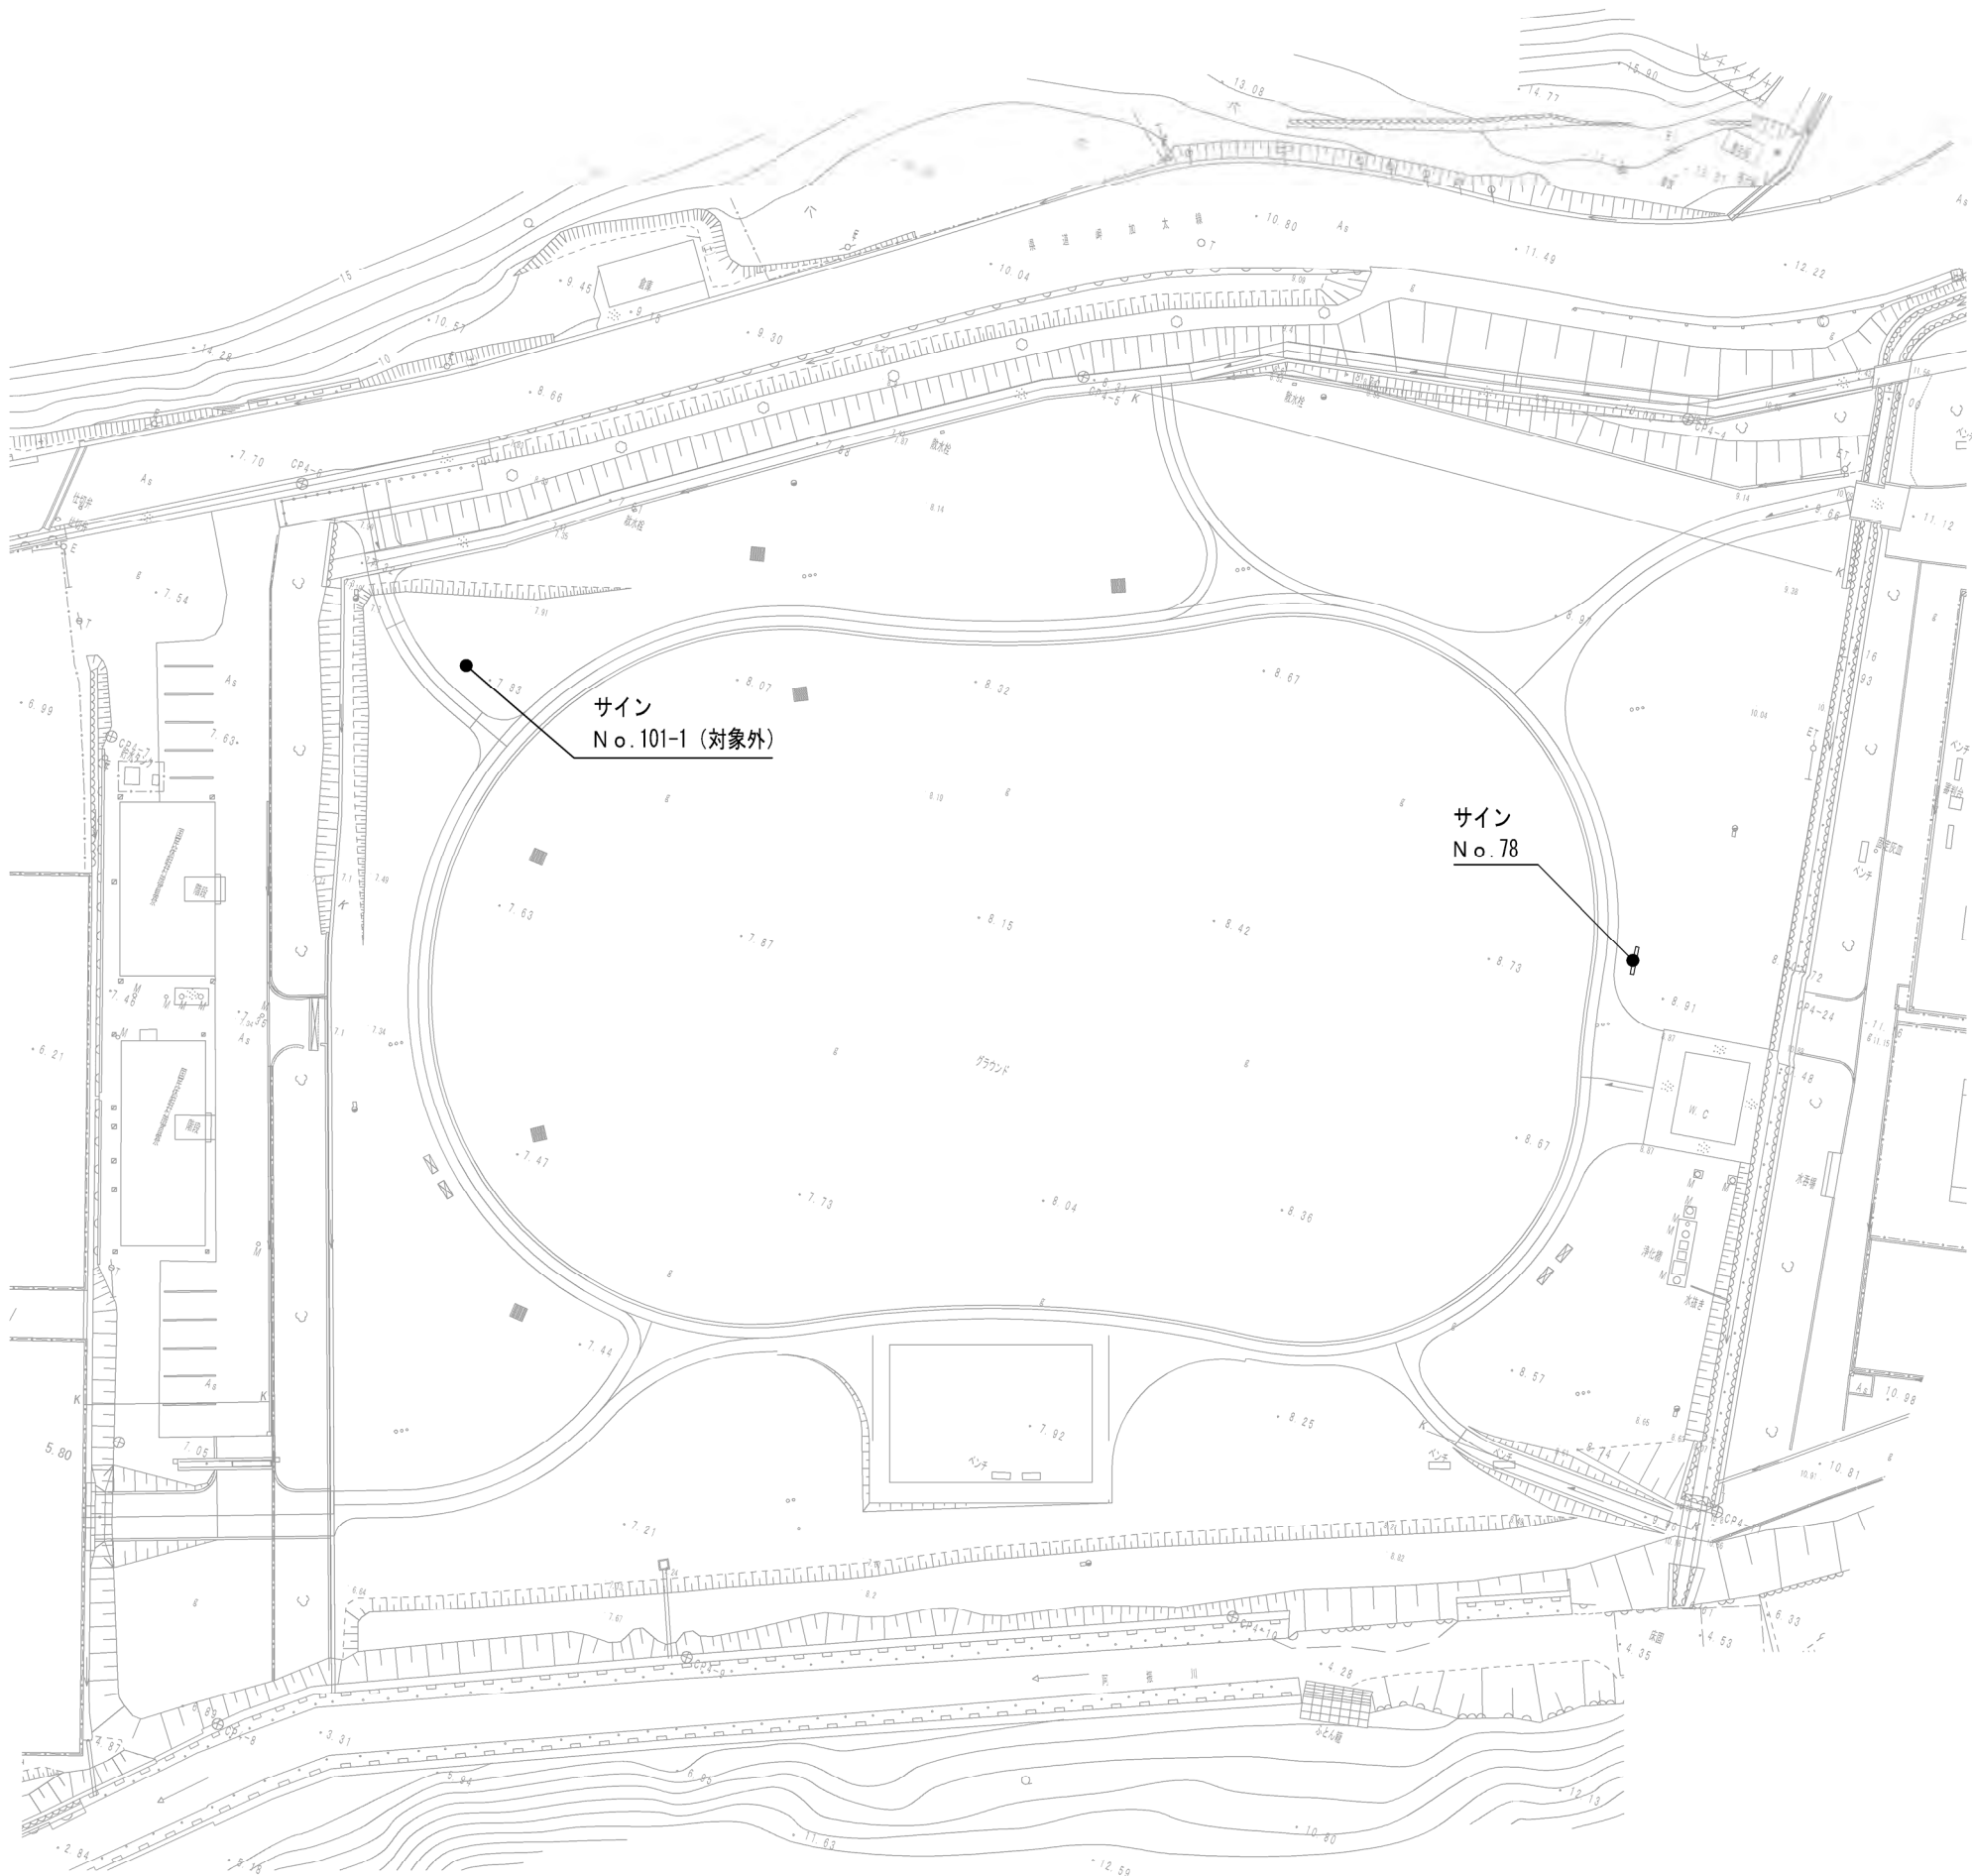


工事名	令和7年度瀬戸内海国立公園 加太集団施設地区標識等改修工事		
図面名	現況平面図-1		
縮尺	1:300 (A1) 1:600 (A3)	図面番号	2/29
変更区分			
作成年月日	令和7年7月		
受注者名			
発注者名	環境省 近畿地方環境事務所		

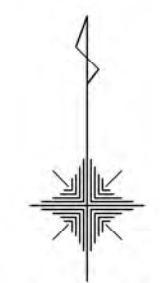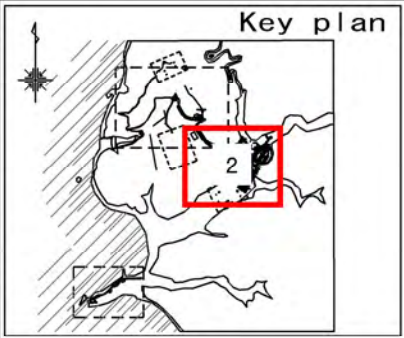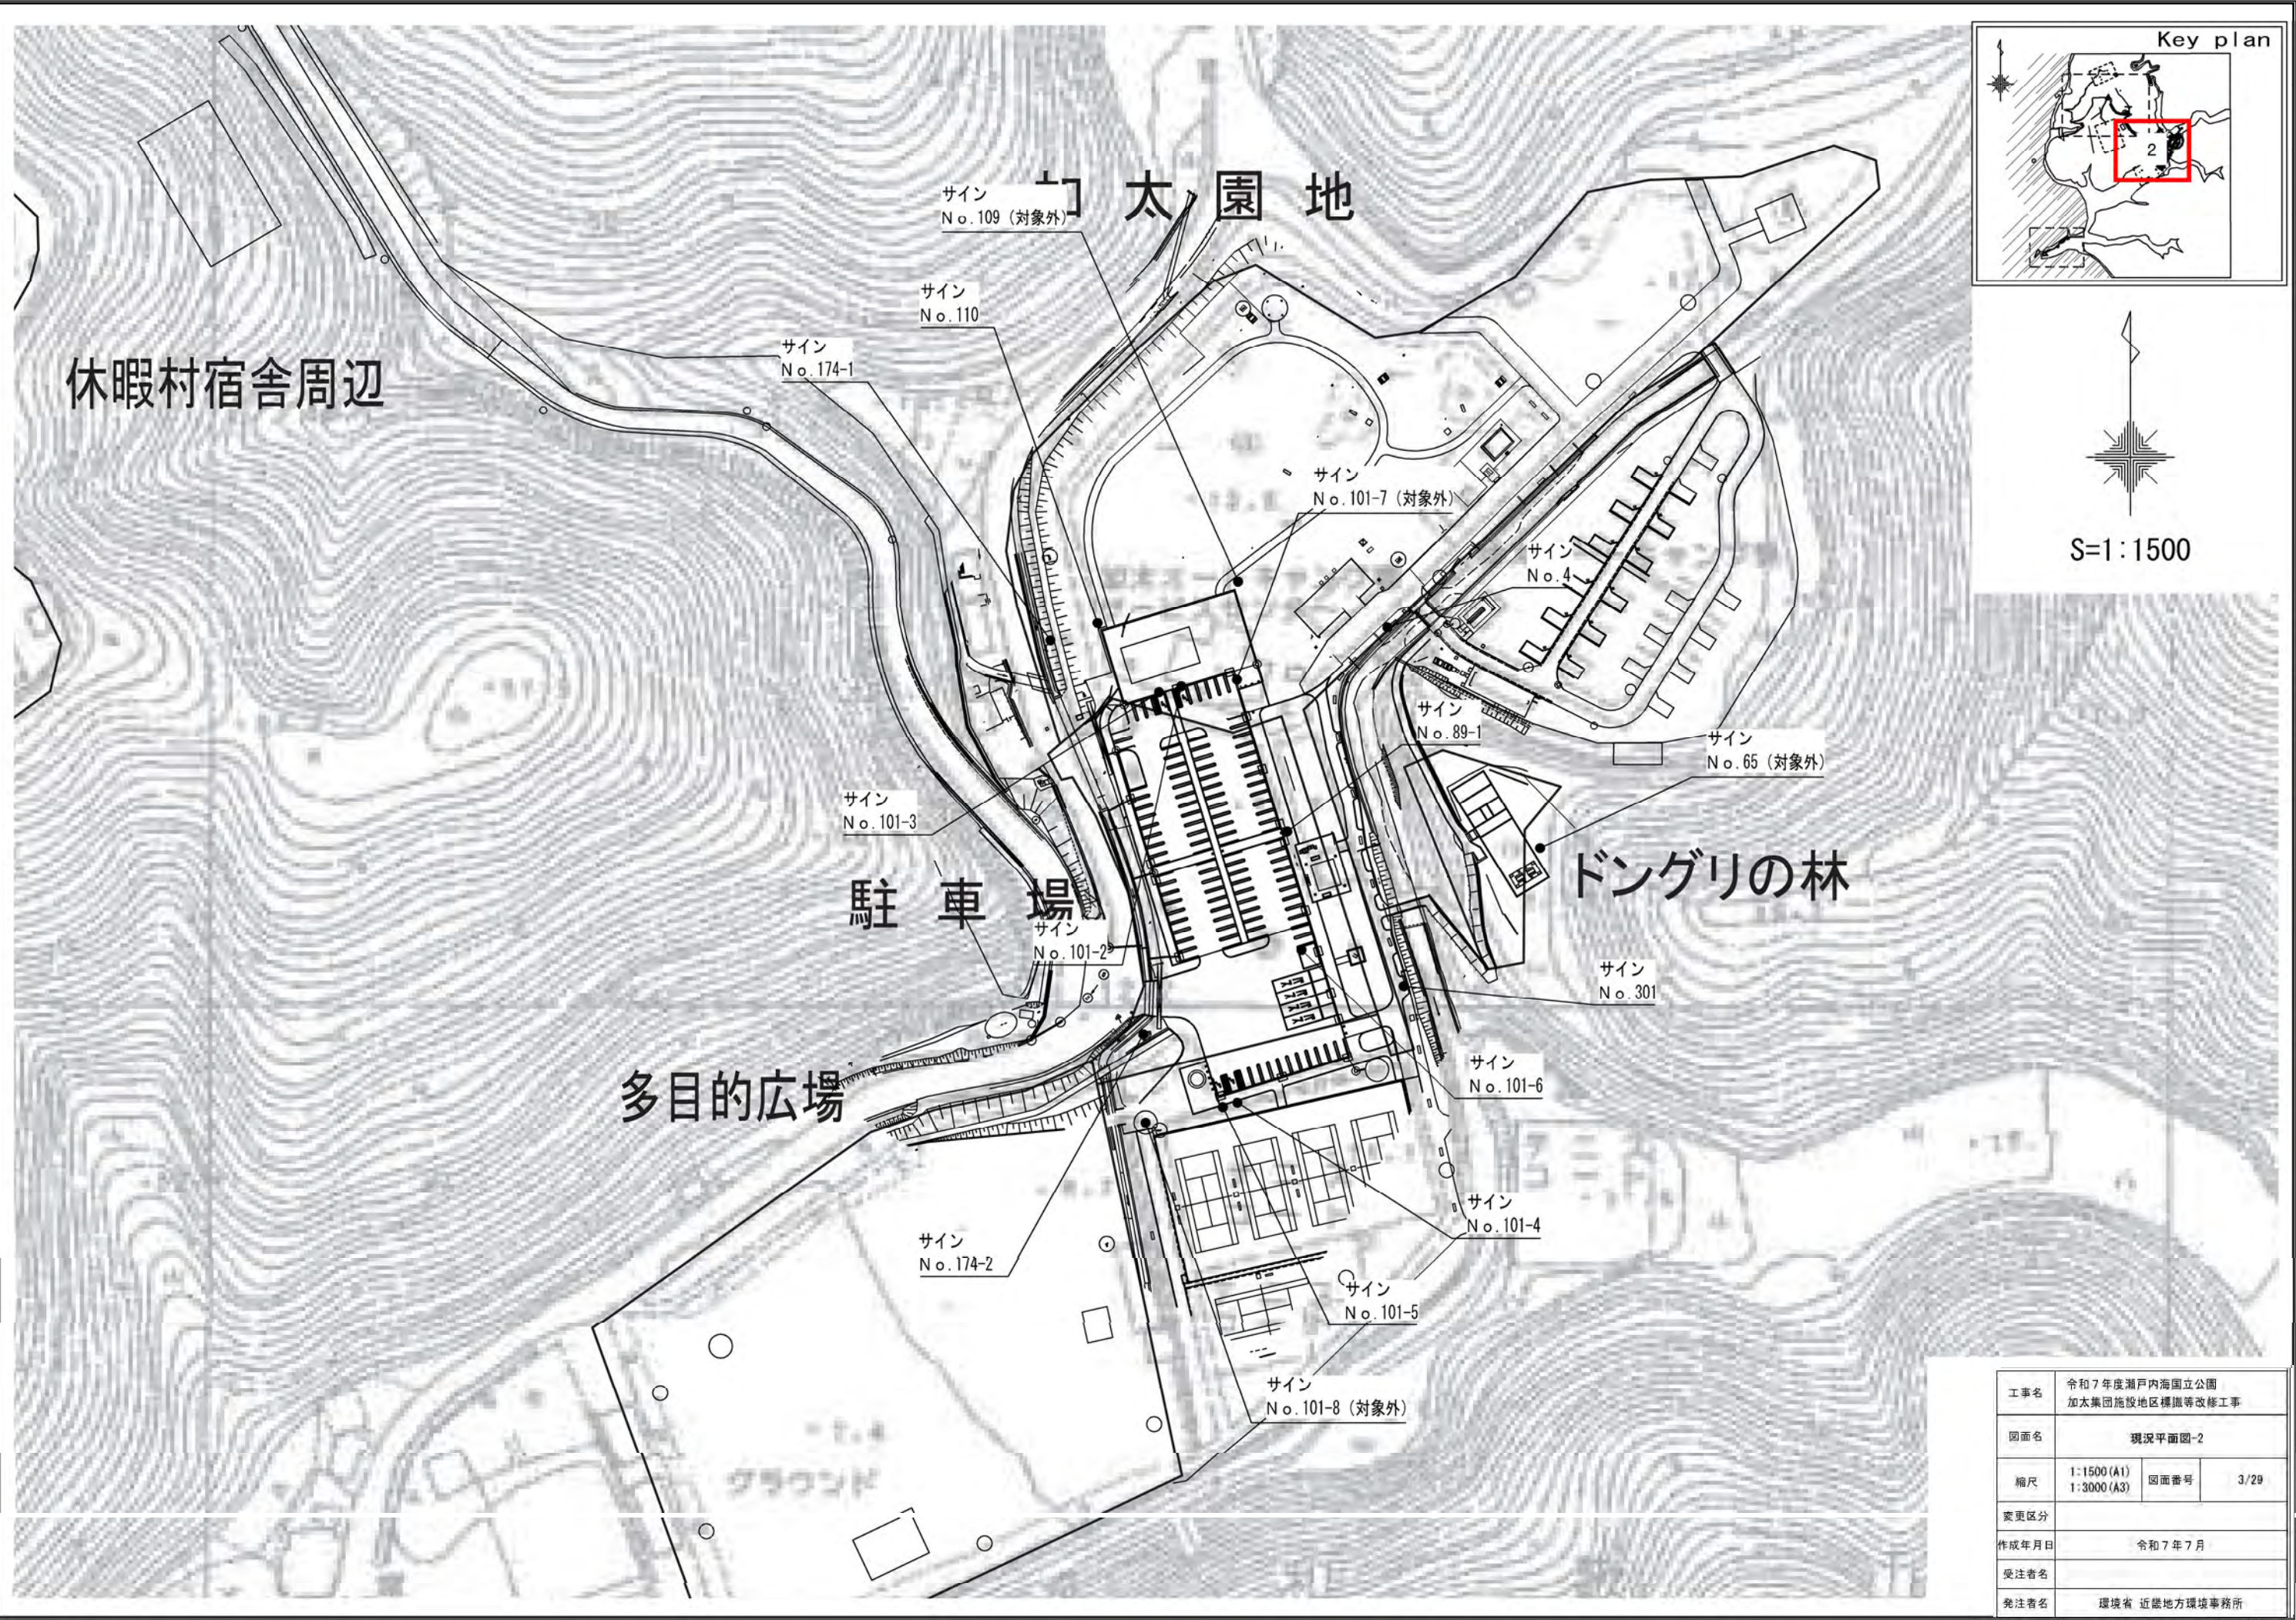

S=1:1500

工事名	令和7年度瀬戸内海国立公園 加太集団施設地区標識等改修工事		
図面名	現況平面図-2		
縮尺	1:1500 (A1) 1:3000 (A3)	図面番号	3/29
変更区分			
作成年月日	令和7年7月		
受注者名			
発注者名	環境省 近畿地方環境事務所		

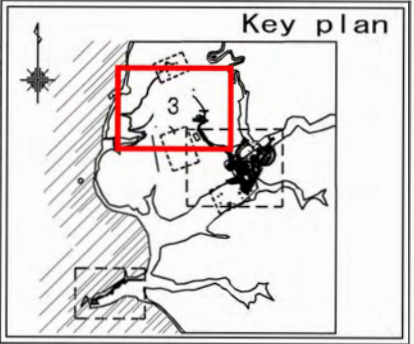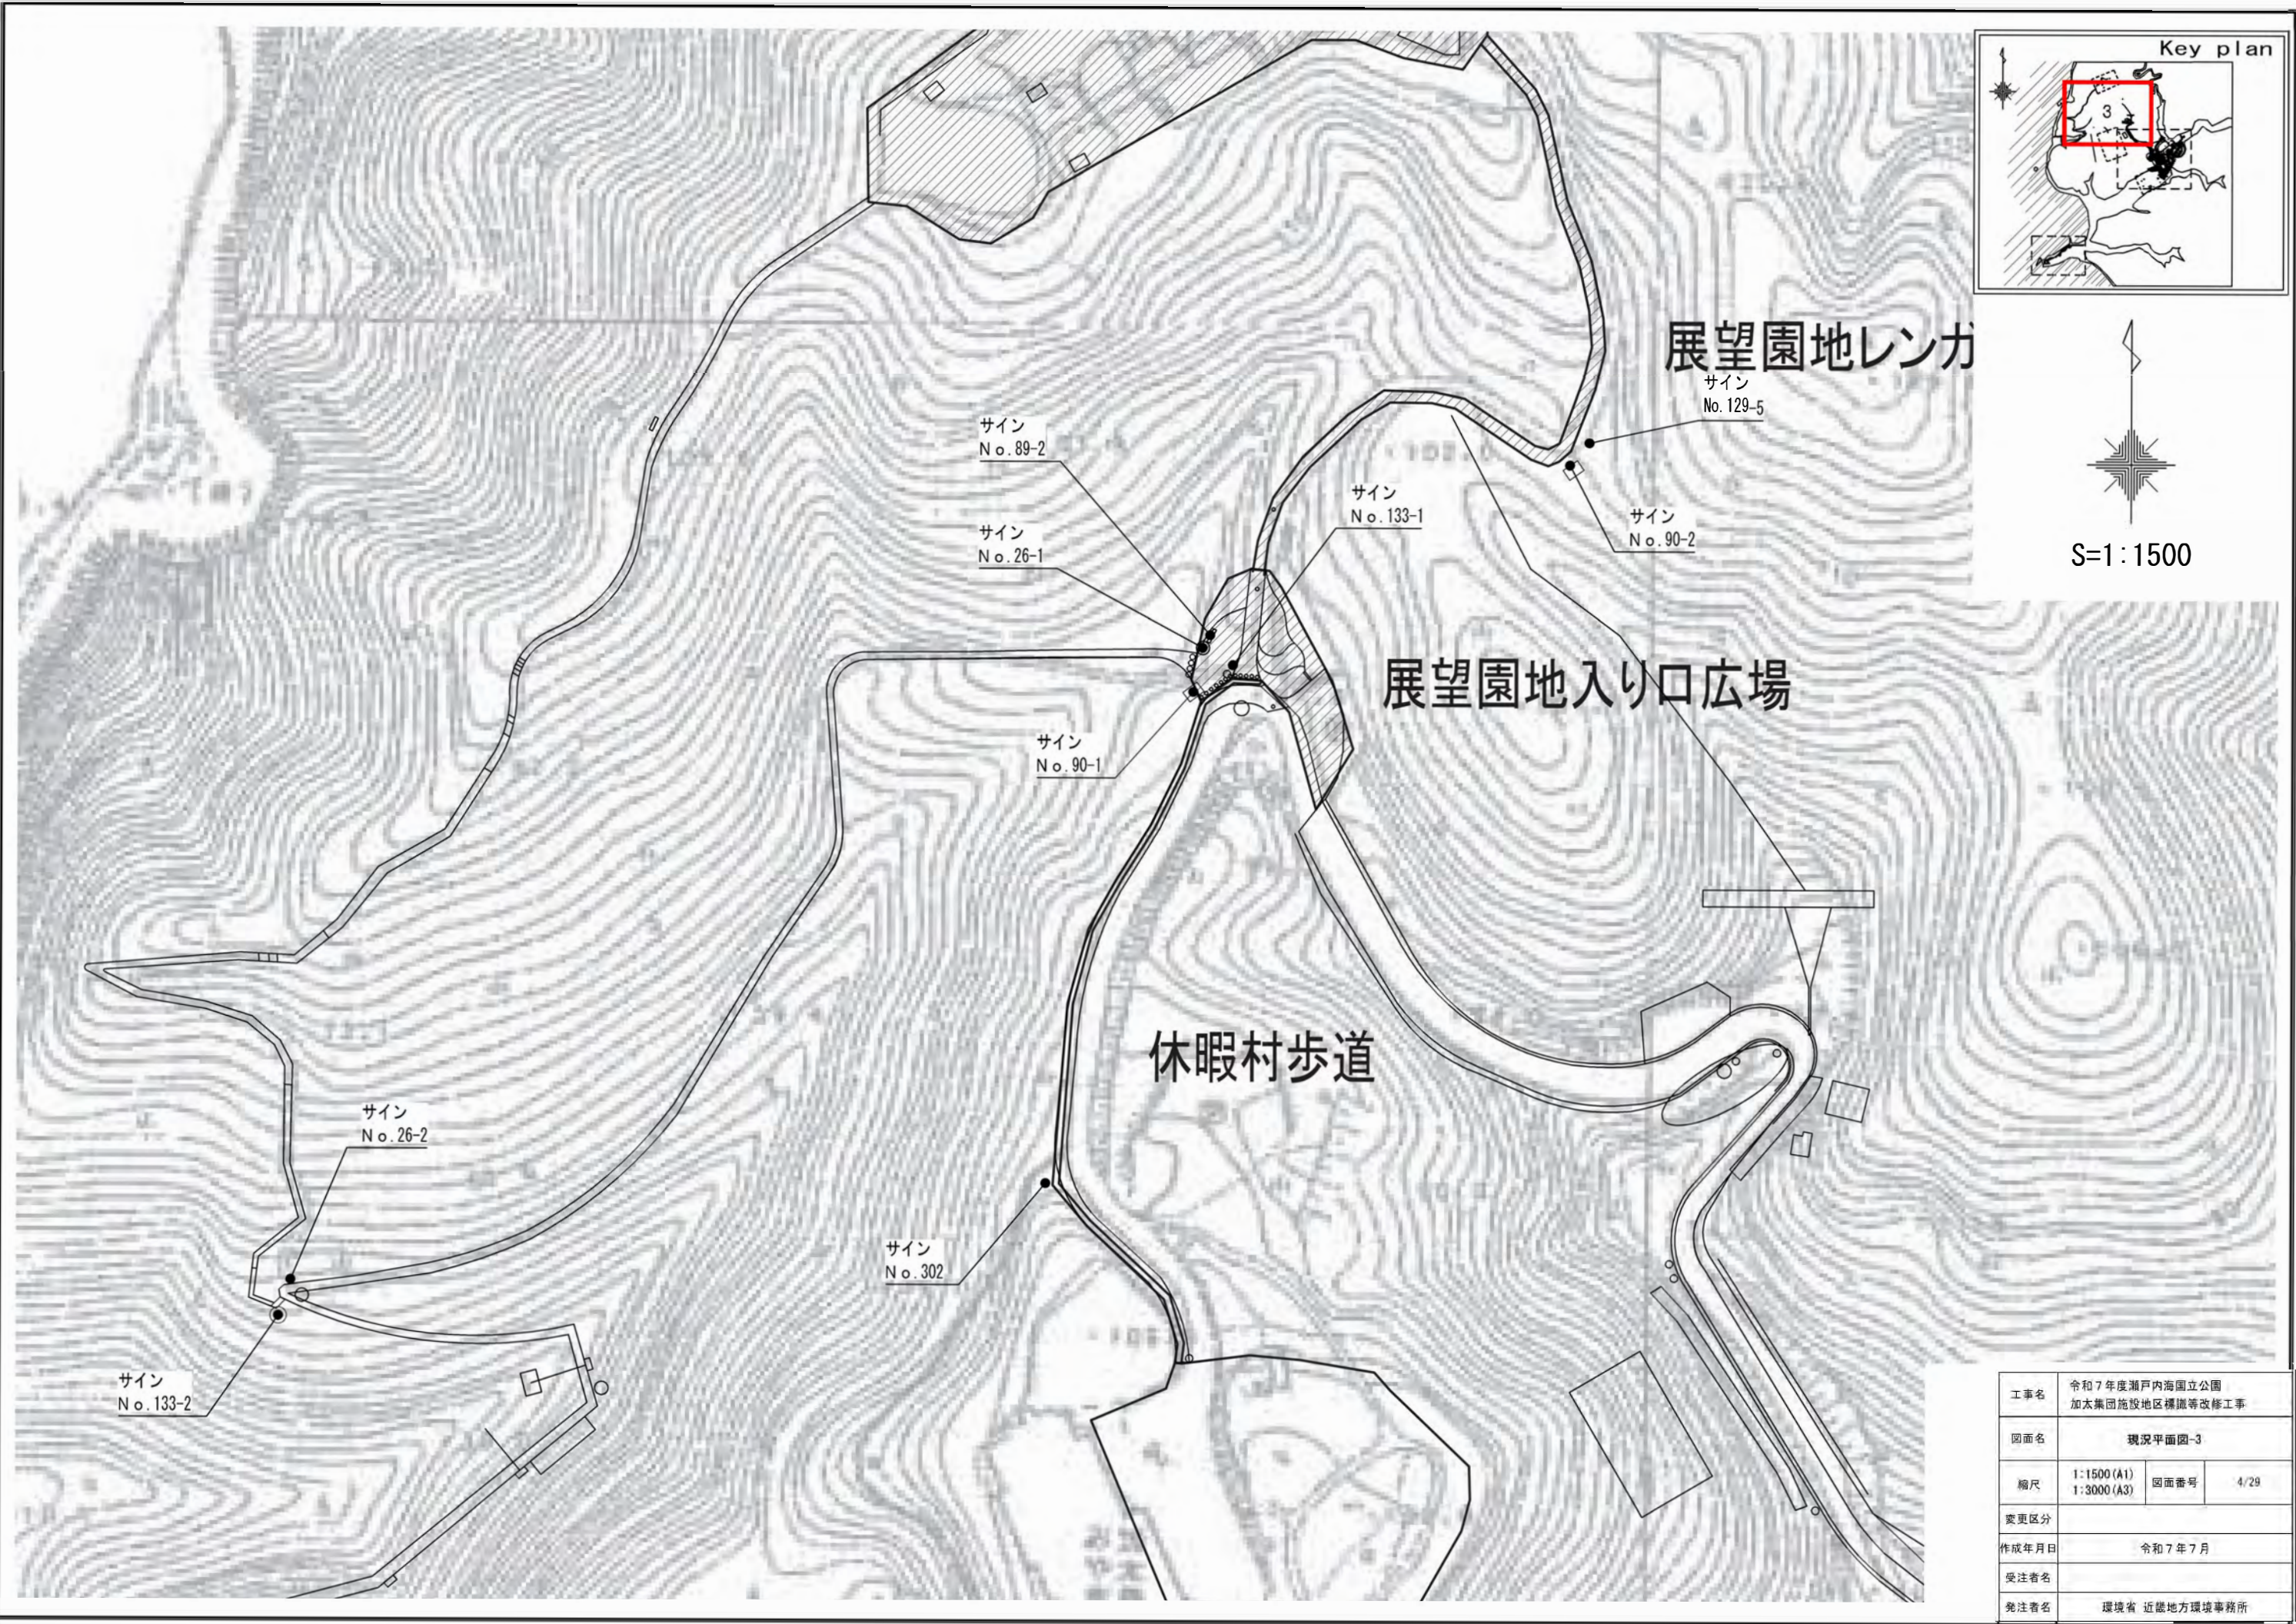

S=1:1500

工事名	令和7年度瀬戸内海国立公園 加太集団施設地区標識等改修工事		
図面名	現況平面図-3		
縮尺	1:1500 (A1) 1:3000 (A3)	図面番号	4/29
変更区分			
作成年月日	令和7年7月		
受注者名			
発注者名	環境省 近畿地方環境事務所		


城ヶ崎管理道

城ヶ崎

サイン
No. 225



サイン No. 70-1
ベンチ No. 70-2

サイン
No. 69

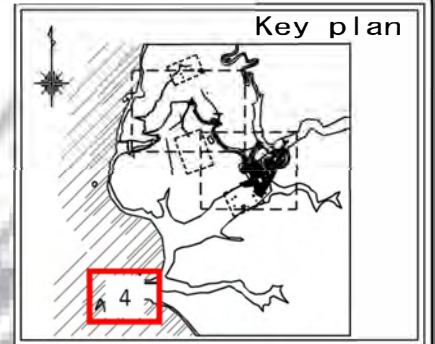


S=1:1000

工事名	令和7年度瀬戸内海国立公園 加太集団施設地区標識等改修工事		
図面名	現況平面図-4		
縮尺	1:1000 (A1) 1:2000 (A3)	図面番号	5/29
変更区分			
作成年月日	令和7年7月		
受注者名			
発注者名	環境省 近畿地方環境事務所		

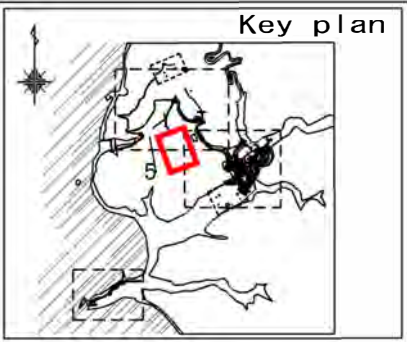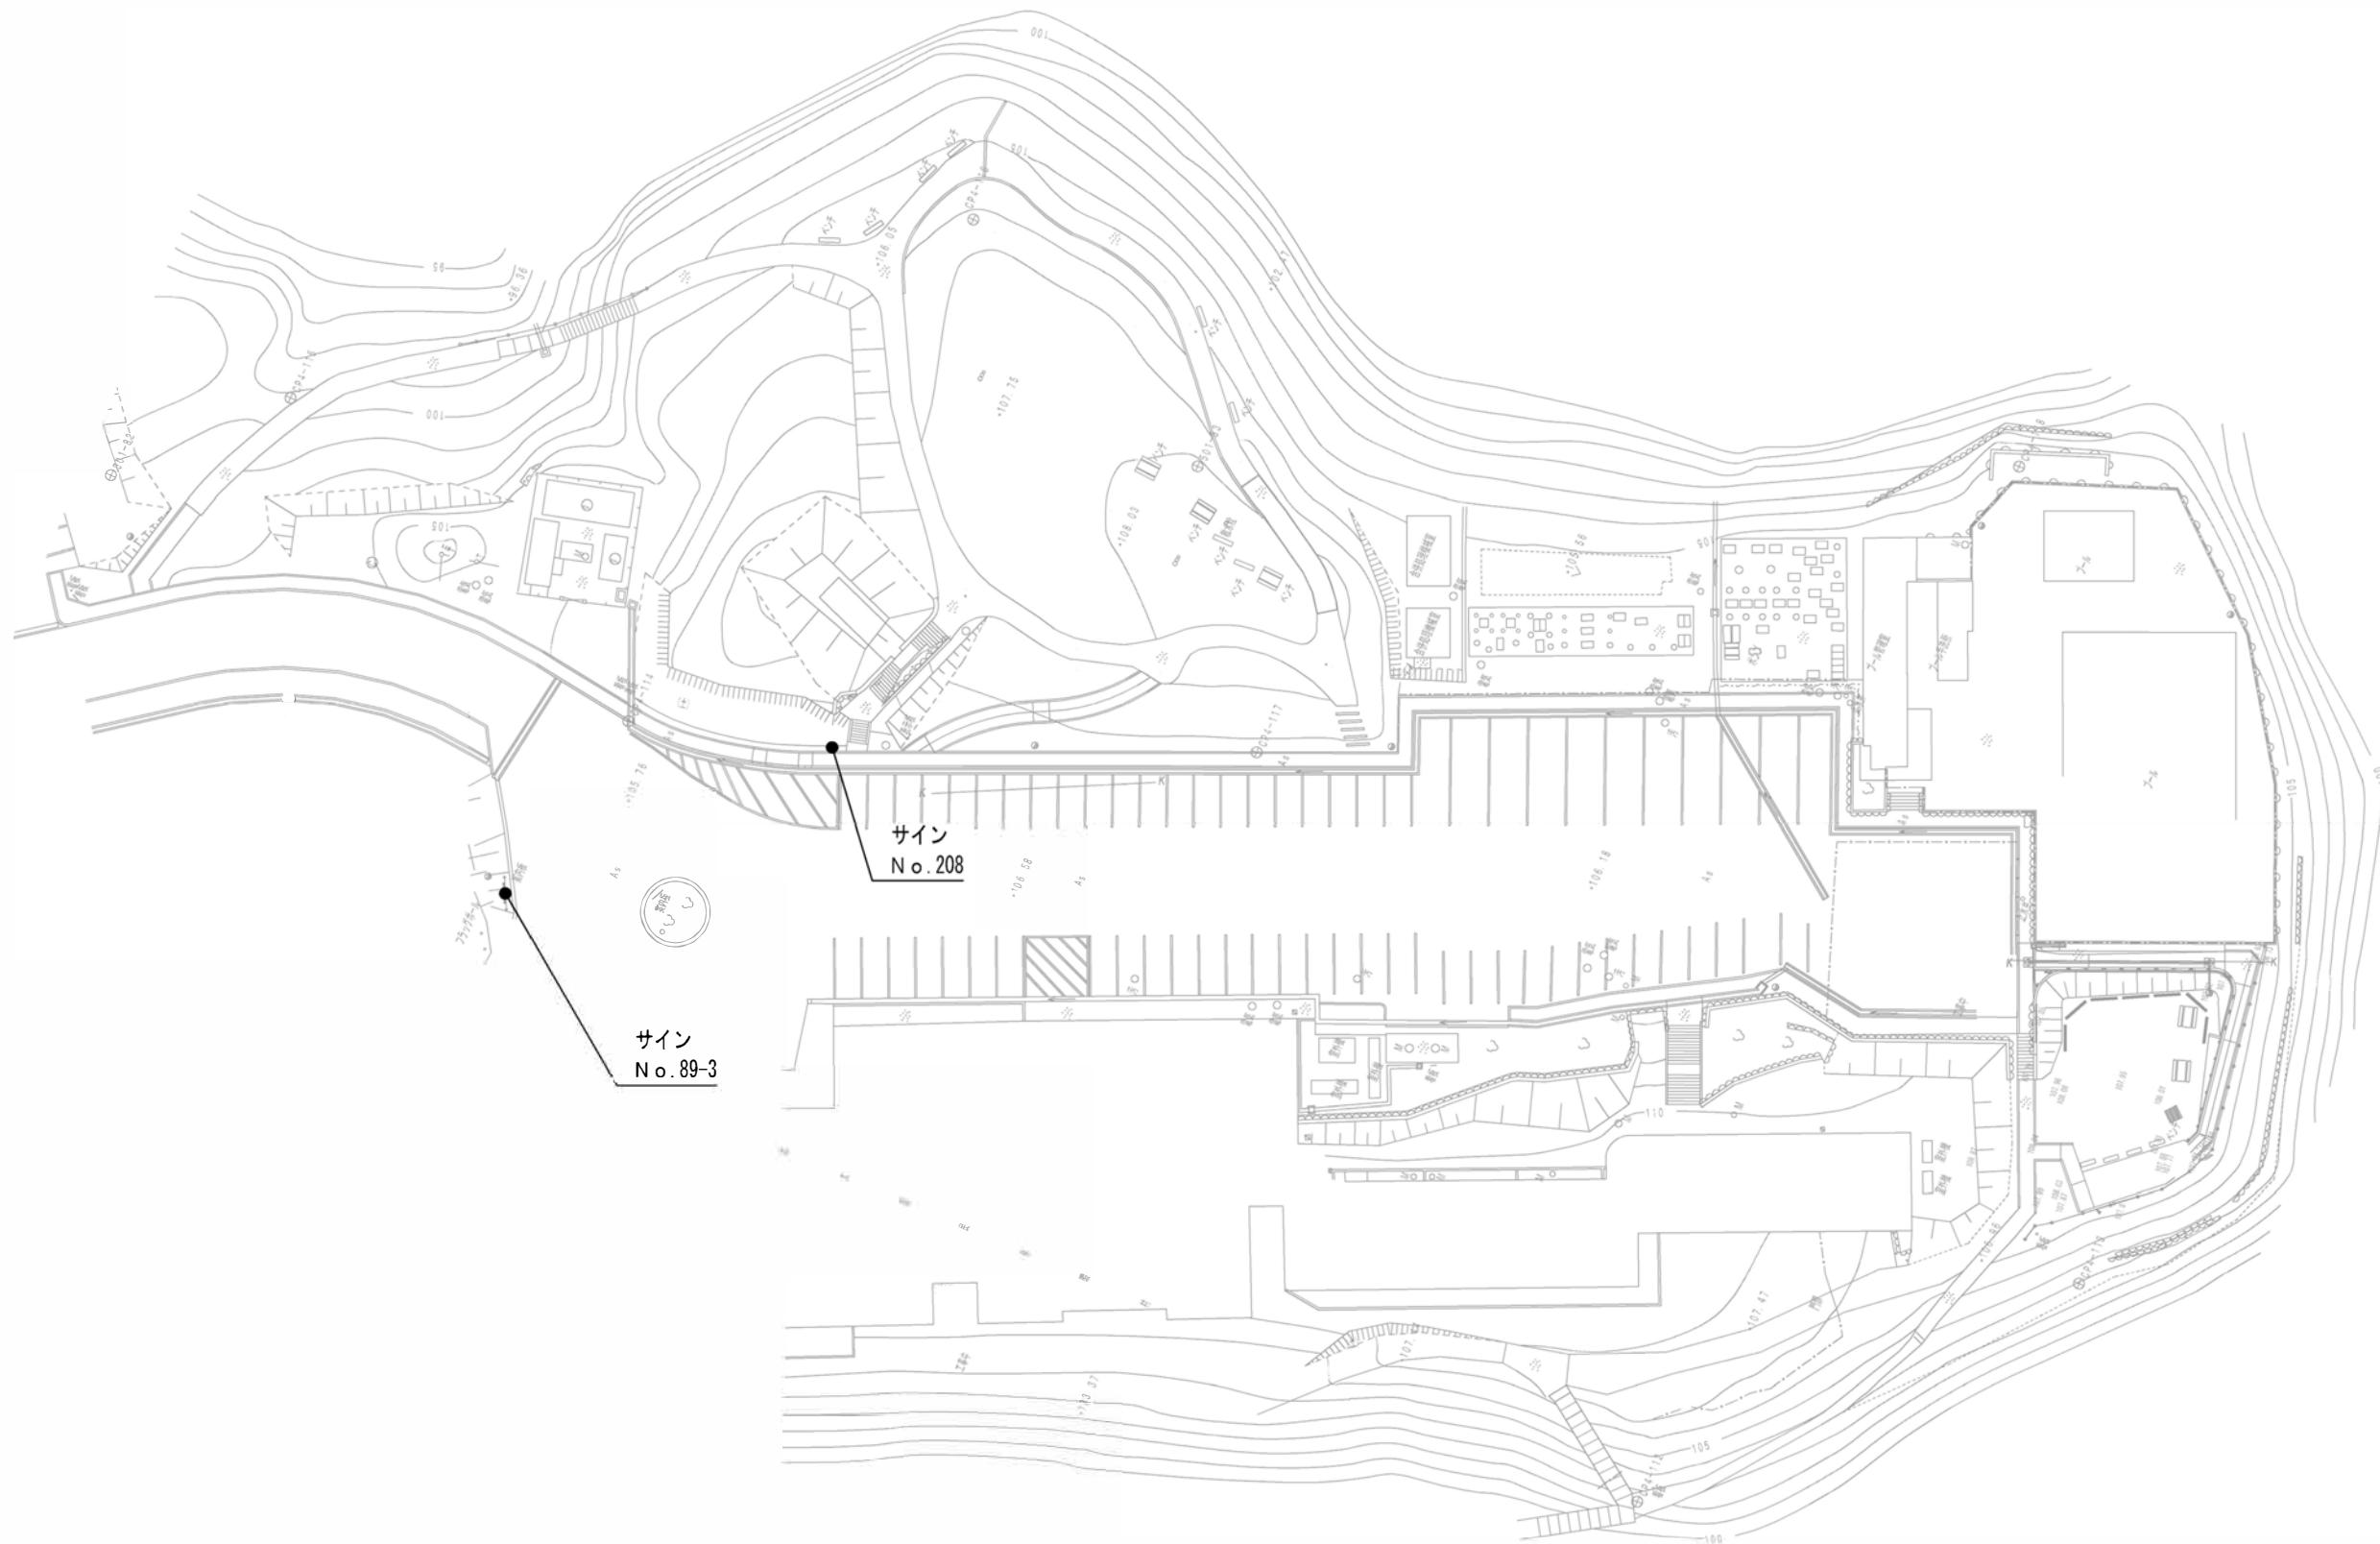

S=1:300

工事名	令和7年度瀬戸内海国立公園 加太集団施設地区標識等改修工事		
図面名	現況平面図-5		
縮尺	1:300(A1) 1:600(A3)	図面番号	6/29
変更区分			
作成年月日	令和7年7月		
受注者名			
発注者名	環境省 近畿地方環境事務所		

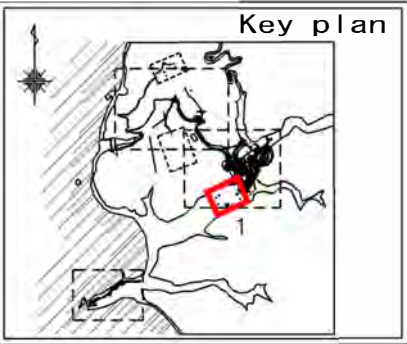

S=1:300


撤去平面図-1～6

名称	形状・寸法	数量	単位	備 考	平面図No.
脱色アスファルト舗装（撤去）	厚50	7.0	m ²	No. 89-1	平面図-2
舗装版切断	厚50	11.0	m	No. 89-1	平面図-2
サイン-A（撤去）	木製	4.0	基	No. 4、89-1～3	平面図-2、3、5
サイン-B（撤去）	木製	1.0	基	No. 57	平面図-6
サイン-C（撤去）	木製	1.0	基	No. 69	平面図-4
サイン-D（撤去）	木製	9.0	基	No. 78、90-1～8	平面図-1、3、6
サイン-E（撤去）	木製	5.0	基	No. 129-1～5	平面図-3、6
サイン-F（撤去）	木製	1.0	基	No. 208	平面図-5
サイン-G（撤去）	木製	1.0	基	No. 133-1	平面図-3
サイン-H（撤去）	木製	2.0	基	No. 133-2～3	平面図-6
サイン-I（撤去）	コンクリート製	1.0	基	No. 174-1	平面図-2
サイン-J（撤去）	スチール製	1.0	基	No. 174-2	平面図-2
サイン-K（撤去）	木製	1.0	基	No. 301	平面図-2
サイン-L（撤去）	木製	1.0	基	No. 302	平面図-3
ベンチ（撤去）	木製	12.0	基	No. 130	平面図-6
テーブルベンチ（撤去）	木製	2.0	基	No. 134	平面図-6
床板（撤去）	木製	8.4	m	No. 185-2	平面図-6
転落防止柵（撤去）		60.4	m	No. 127	平面図-6
サイン-1（修繕）	部分撤去	1.0	基	No. 70-1	平面図-4
サイン-2（修繕）	部分撤去	1.0	基	No. 101-2	平面図-2
サイン-6（修繕）	部分撤去	1.0	基	No. 26-1	平面図-3
サイン-7（修繕）	部分撤去 カッティングシート除去	1.0	基	No. 26-2	平面図-3
ケルベンチ（修繕）	部分撤去	1.0	基	No. 70-2	平面図-4
ベンチ（修繕）	部分撤去	17.6	m	No. 185-1	平面図-6
転落防止柵（修繕）		2.0	箇所	No. 198	平面図-5


工事名	令和7年度瀬戸内海国立公園 加太集団施設地区標識等改修工事		
図面名	撤去平面図-1		
縮尺	1:300 (A1) 1:600 (A3)	図面番号	0/29
変更区分			
作成年月日	令和7年7月		
受注者名			
発注者名	環境省 近畿地方環境事務所		



工事名	令和7年度瀬戸内海国立公園 加太集団施設地区標識等改修工事		
図面名	撤去平面図-2		
縮尺	1:1500 1:3000	図面番号	9/29
変更区分			
作成年月日	令和7年7月		
受注者名			
発注者名	環境省 近畿地方環境事務所		

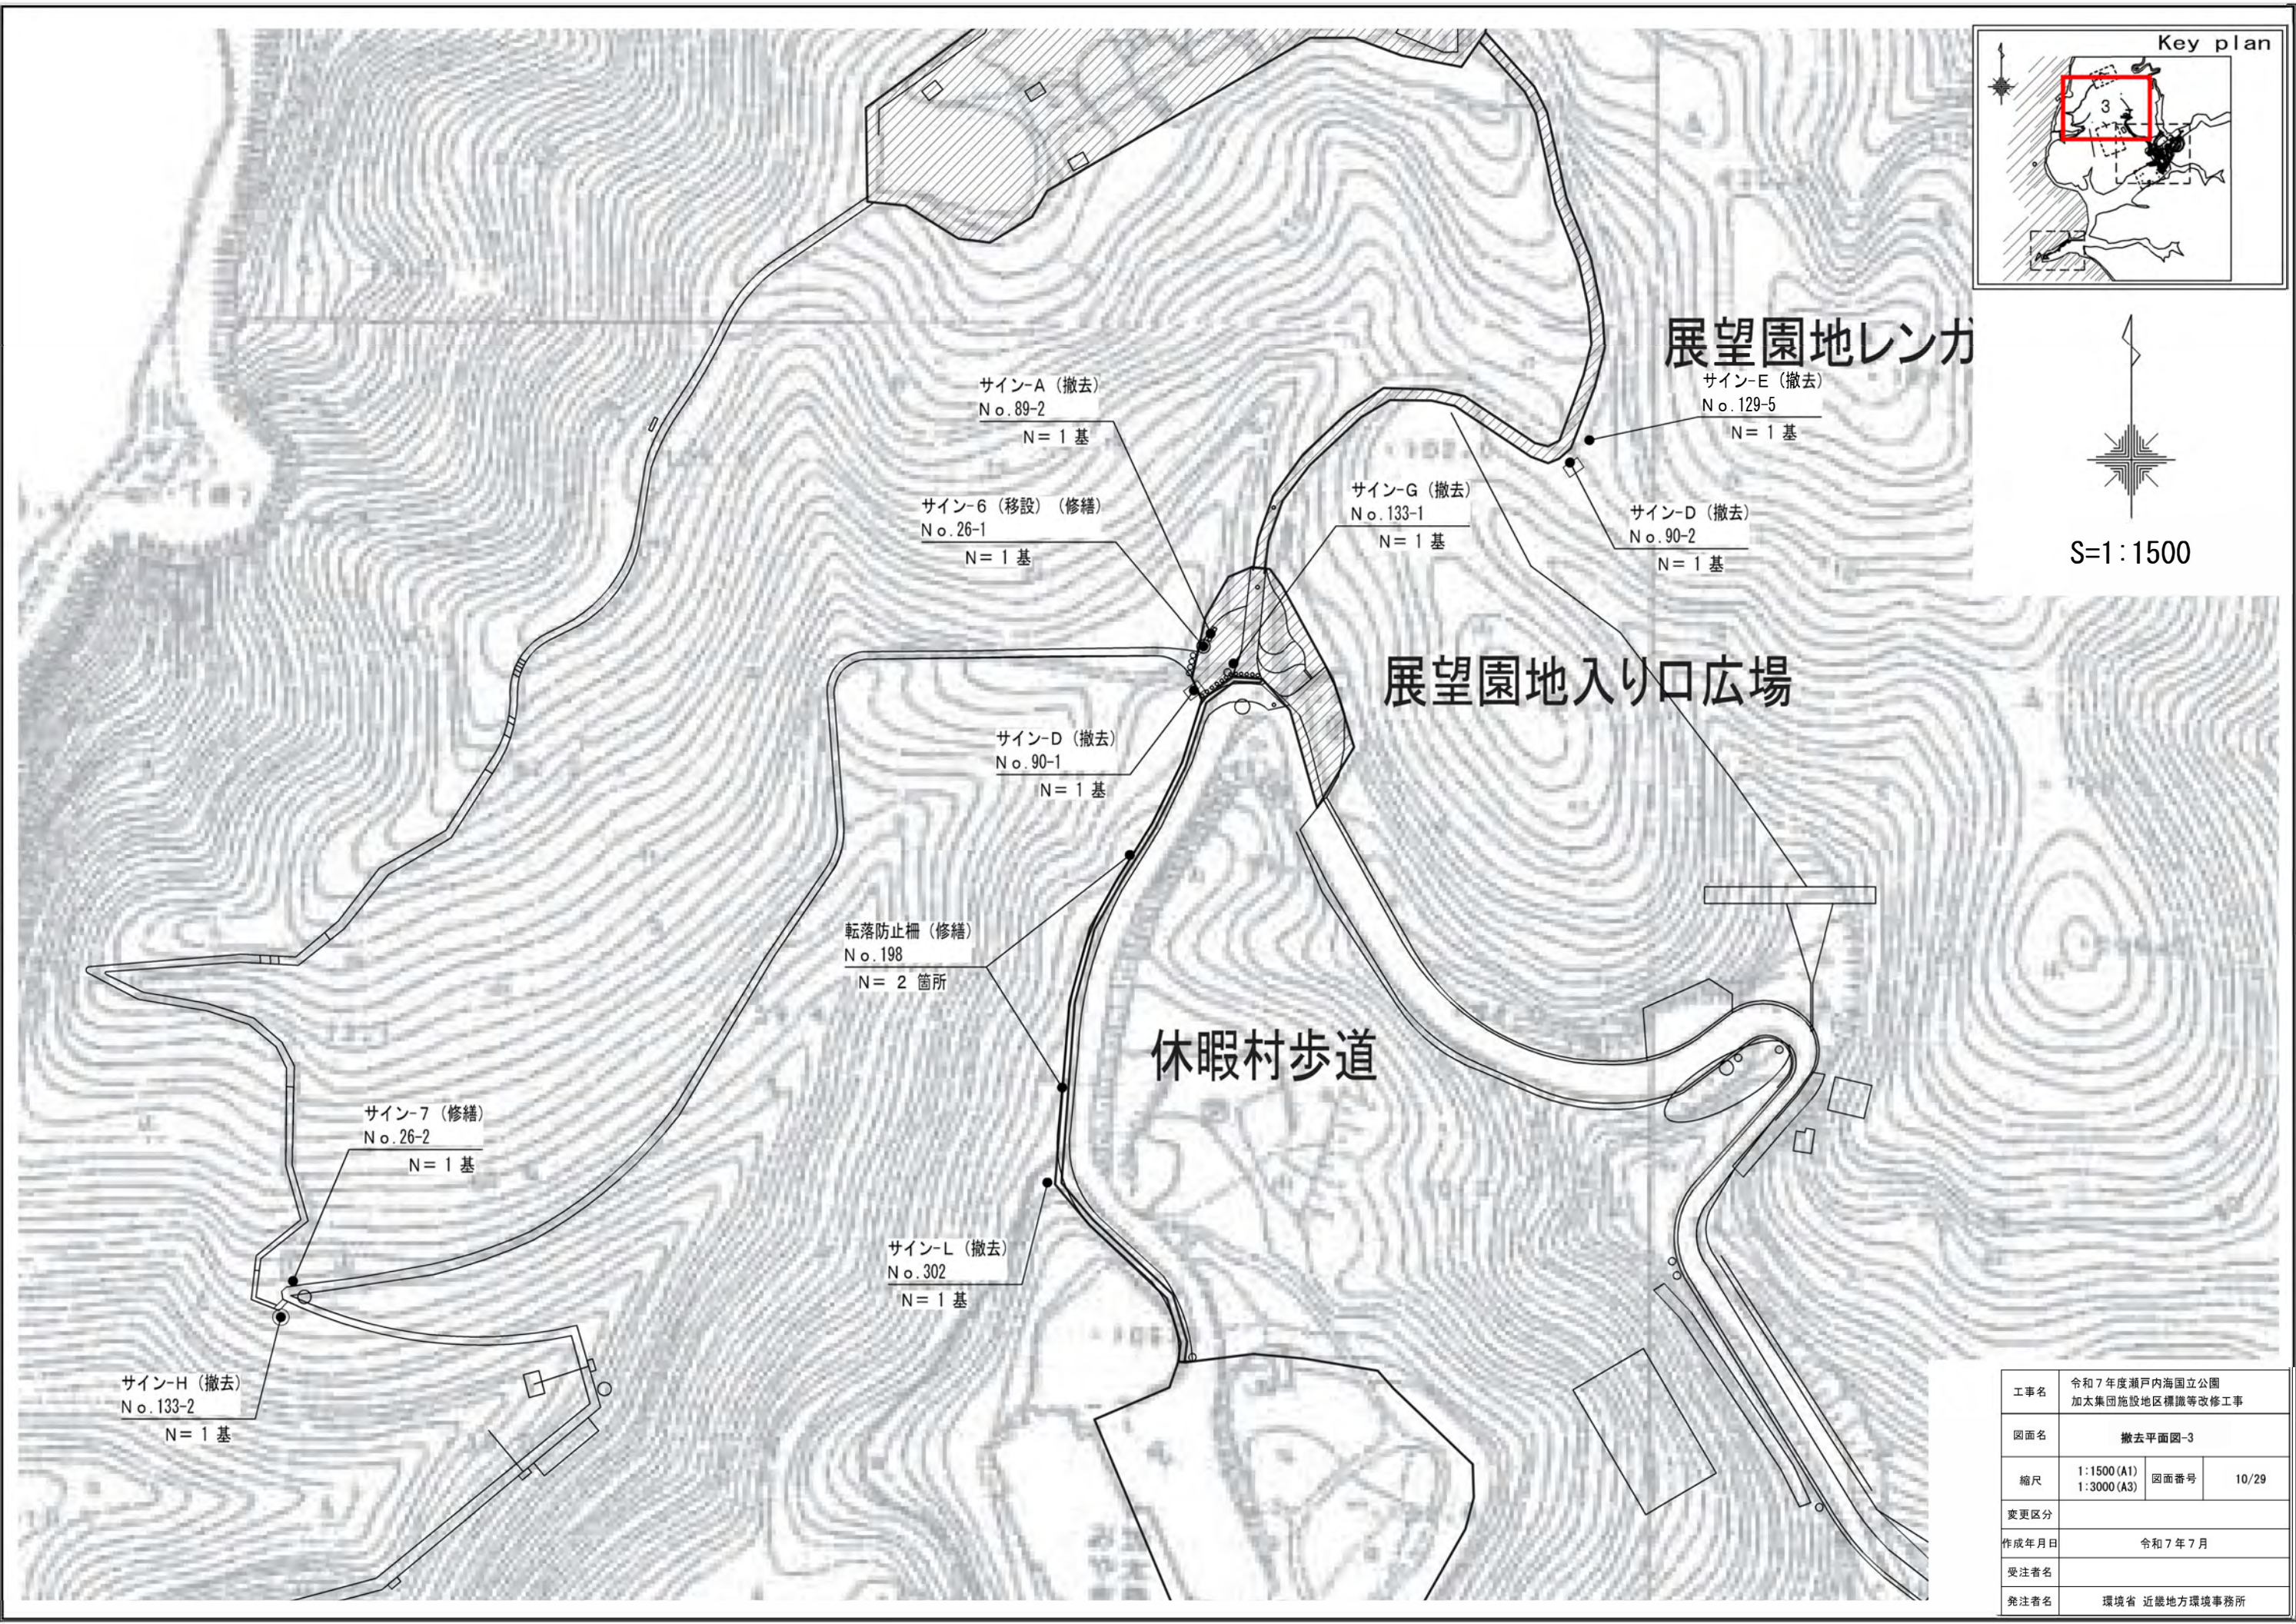


工事名	令和7年度瀬戸内海国立公園 加太集団施設地区標識等改修工事		
図面名	撤去平面図-3		
縮尺	1:1500 (A1) 1:3000 (A3)	図面番号	10/29
変更区分			
作成年月日	令和7年7月		
受注者名			
発注者名	環境省 近畿地方環境事務所		

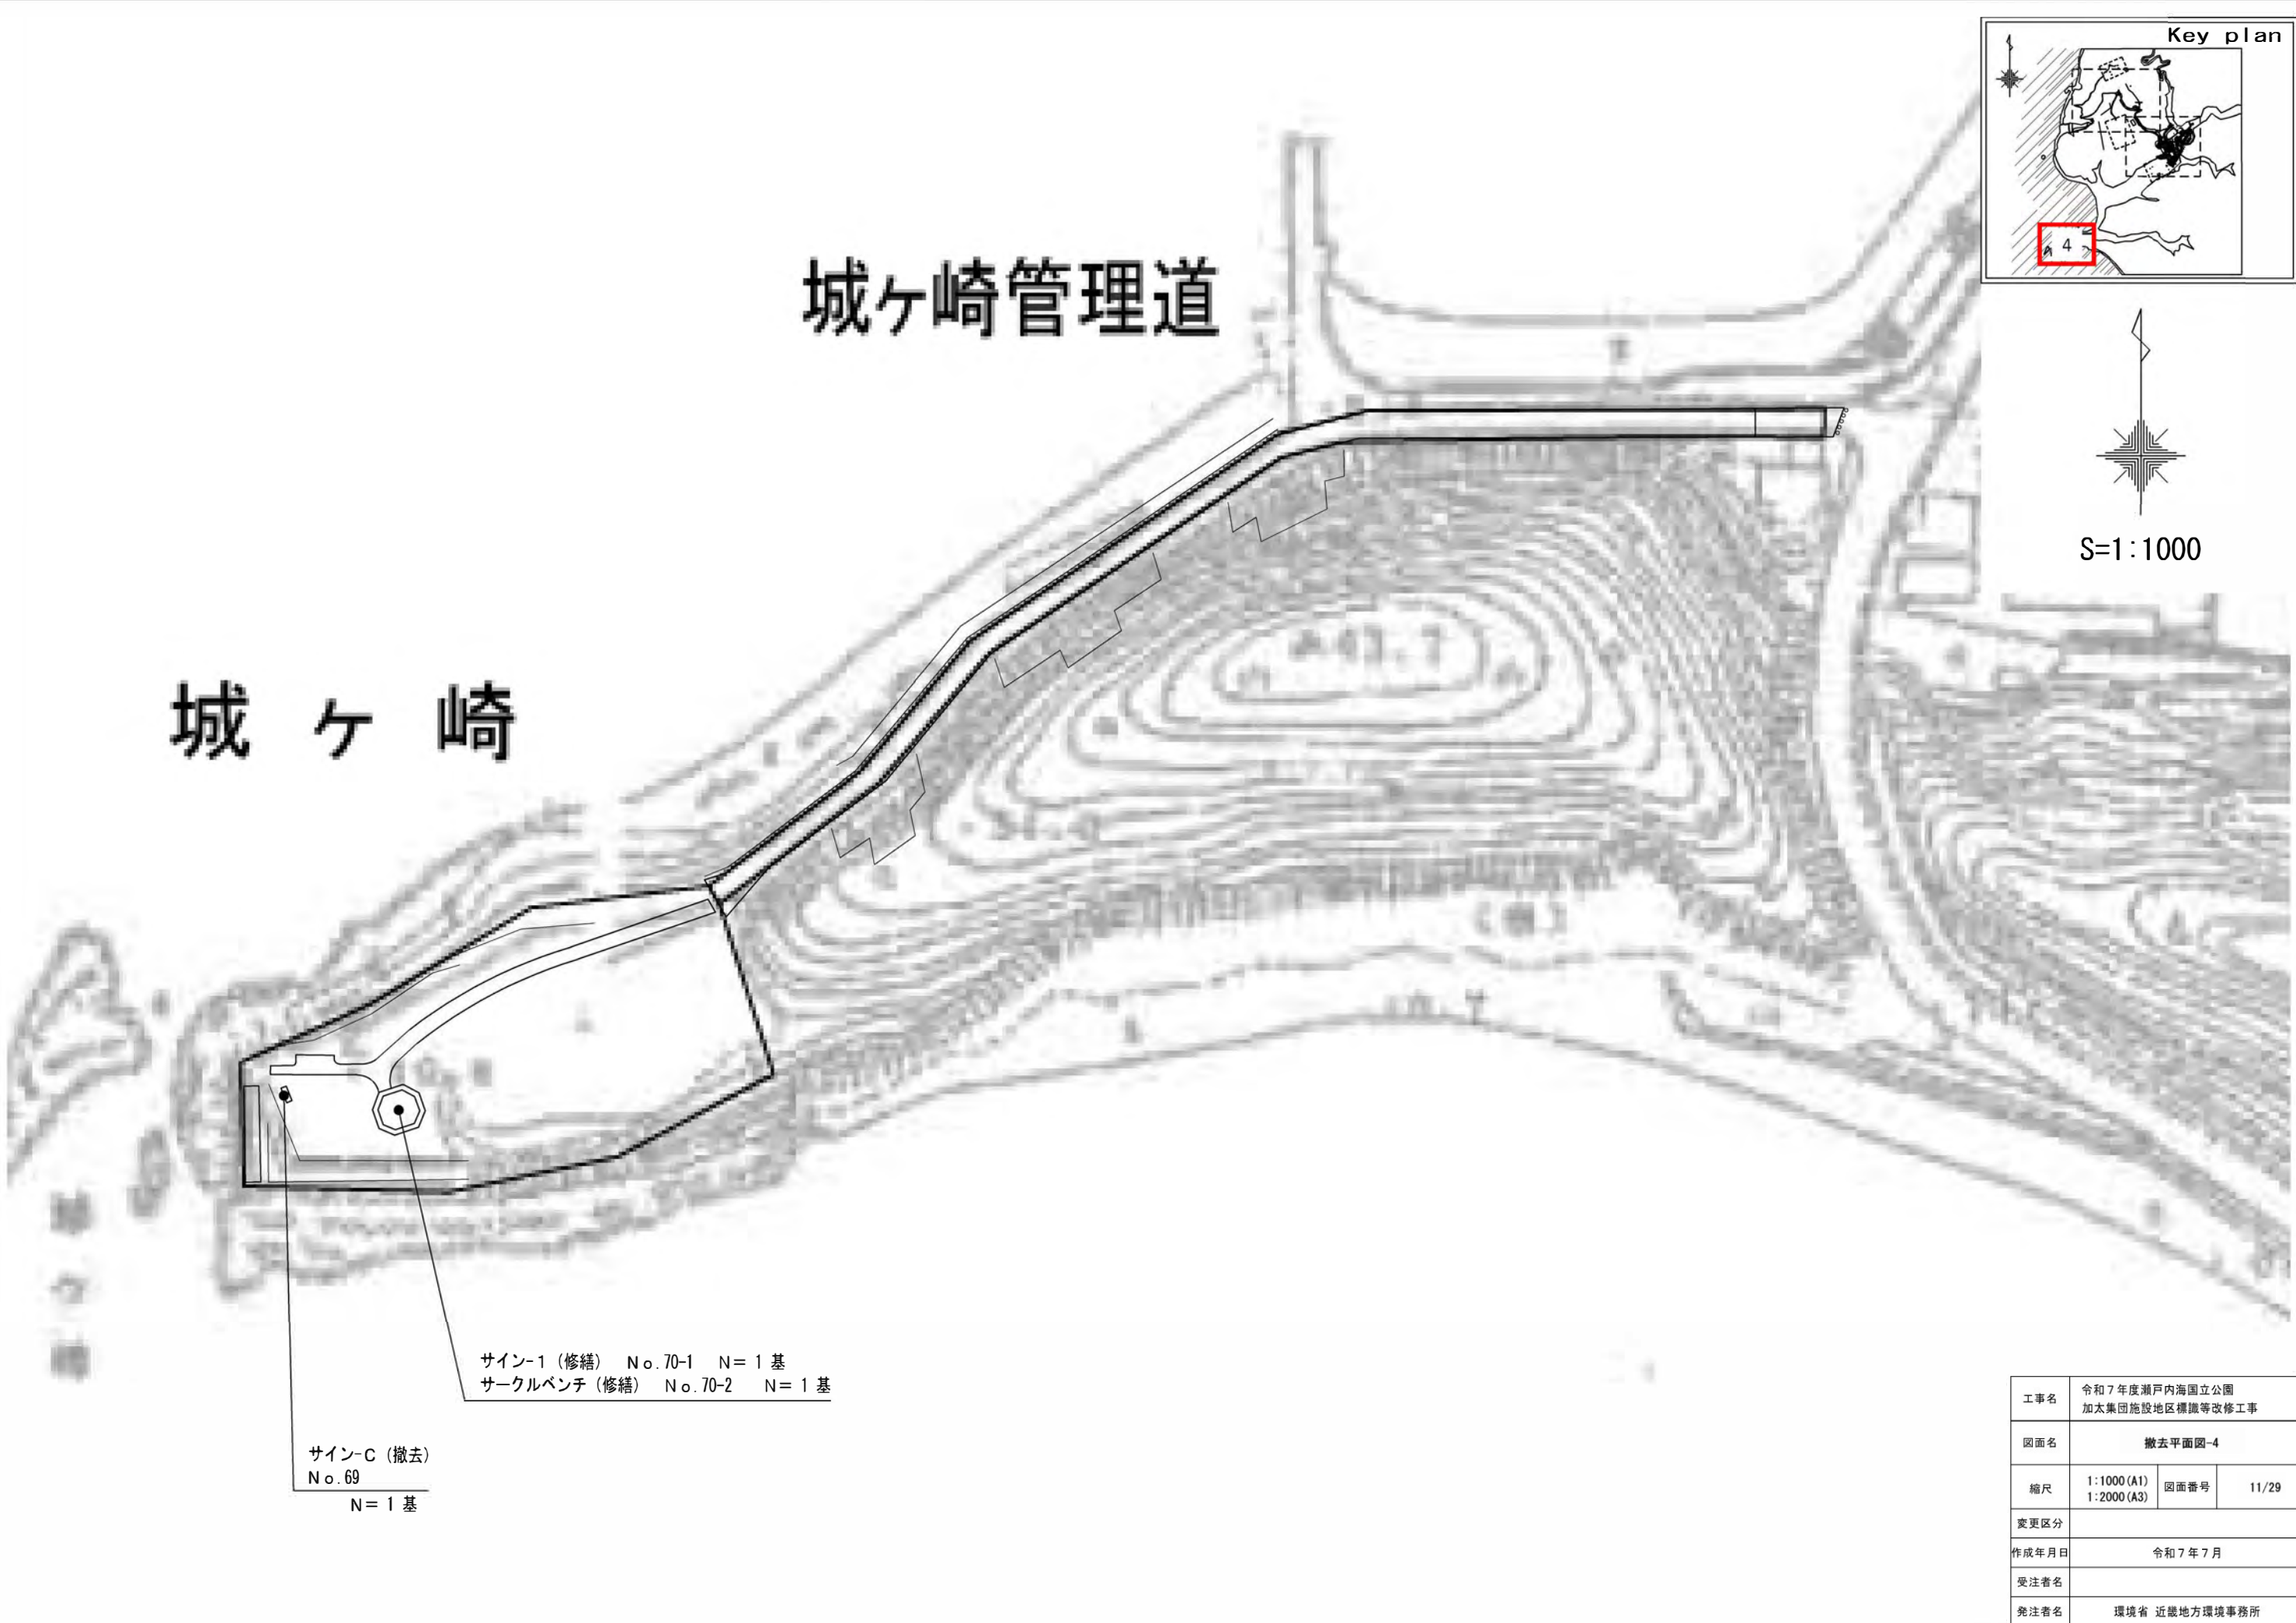

城ヶ崎管理道

城ヶ崎


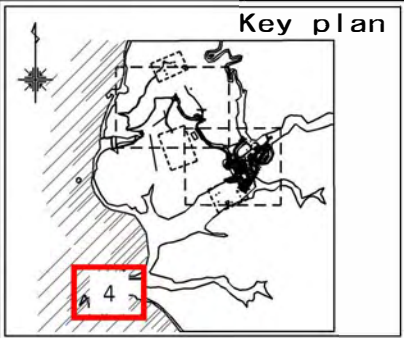


S=1:1000


サイン-1 (修繕) No. 70-1 N=1 基
サークルベンチ (修繕) No. 70-2 N=1 基

サイン-C (撤去)
No. 69
N=1 基


工事名	令和7年度瀬戸内海国立公園 加太集団施設地区標識等改修工事		
図面名	撤去平面図-4		
縮尺	1:1000 (A1) 1:2000 (A3)	図面番号	11/29
変更区分			
作成年月日	令和7年7月		
受注者名			
発注者名	環境省 近畿地方環境事務所		

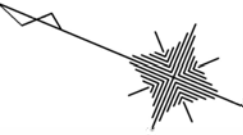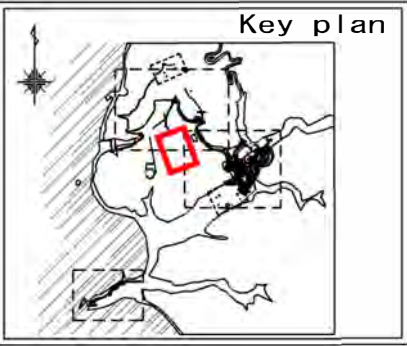


S=1:300

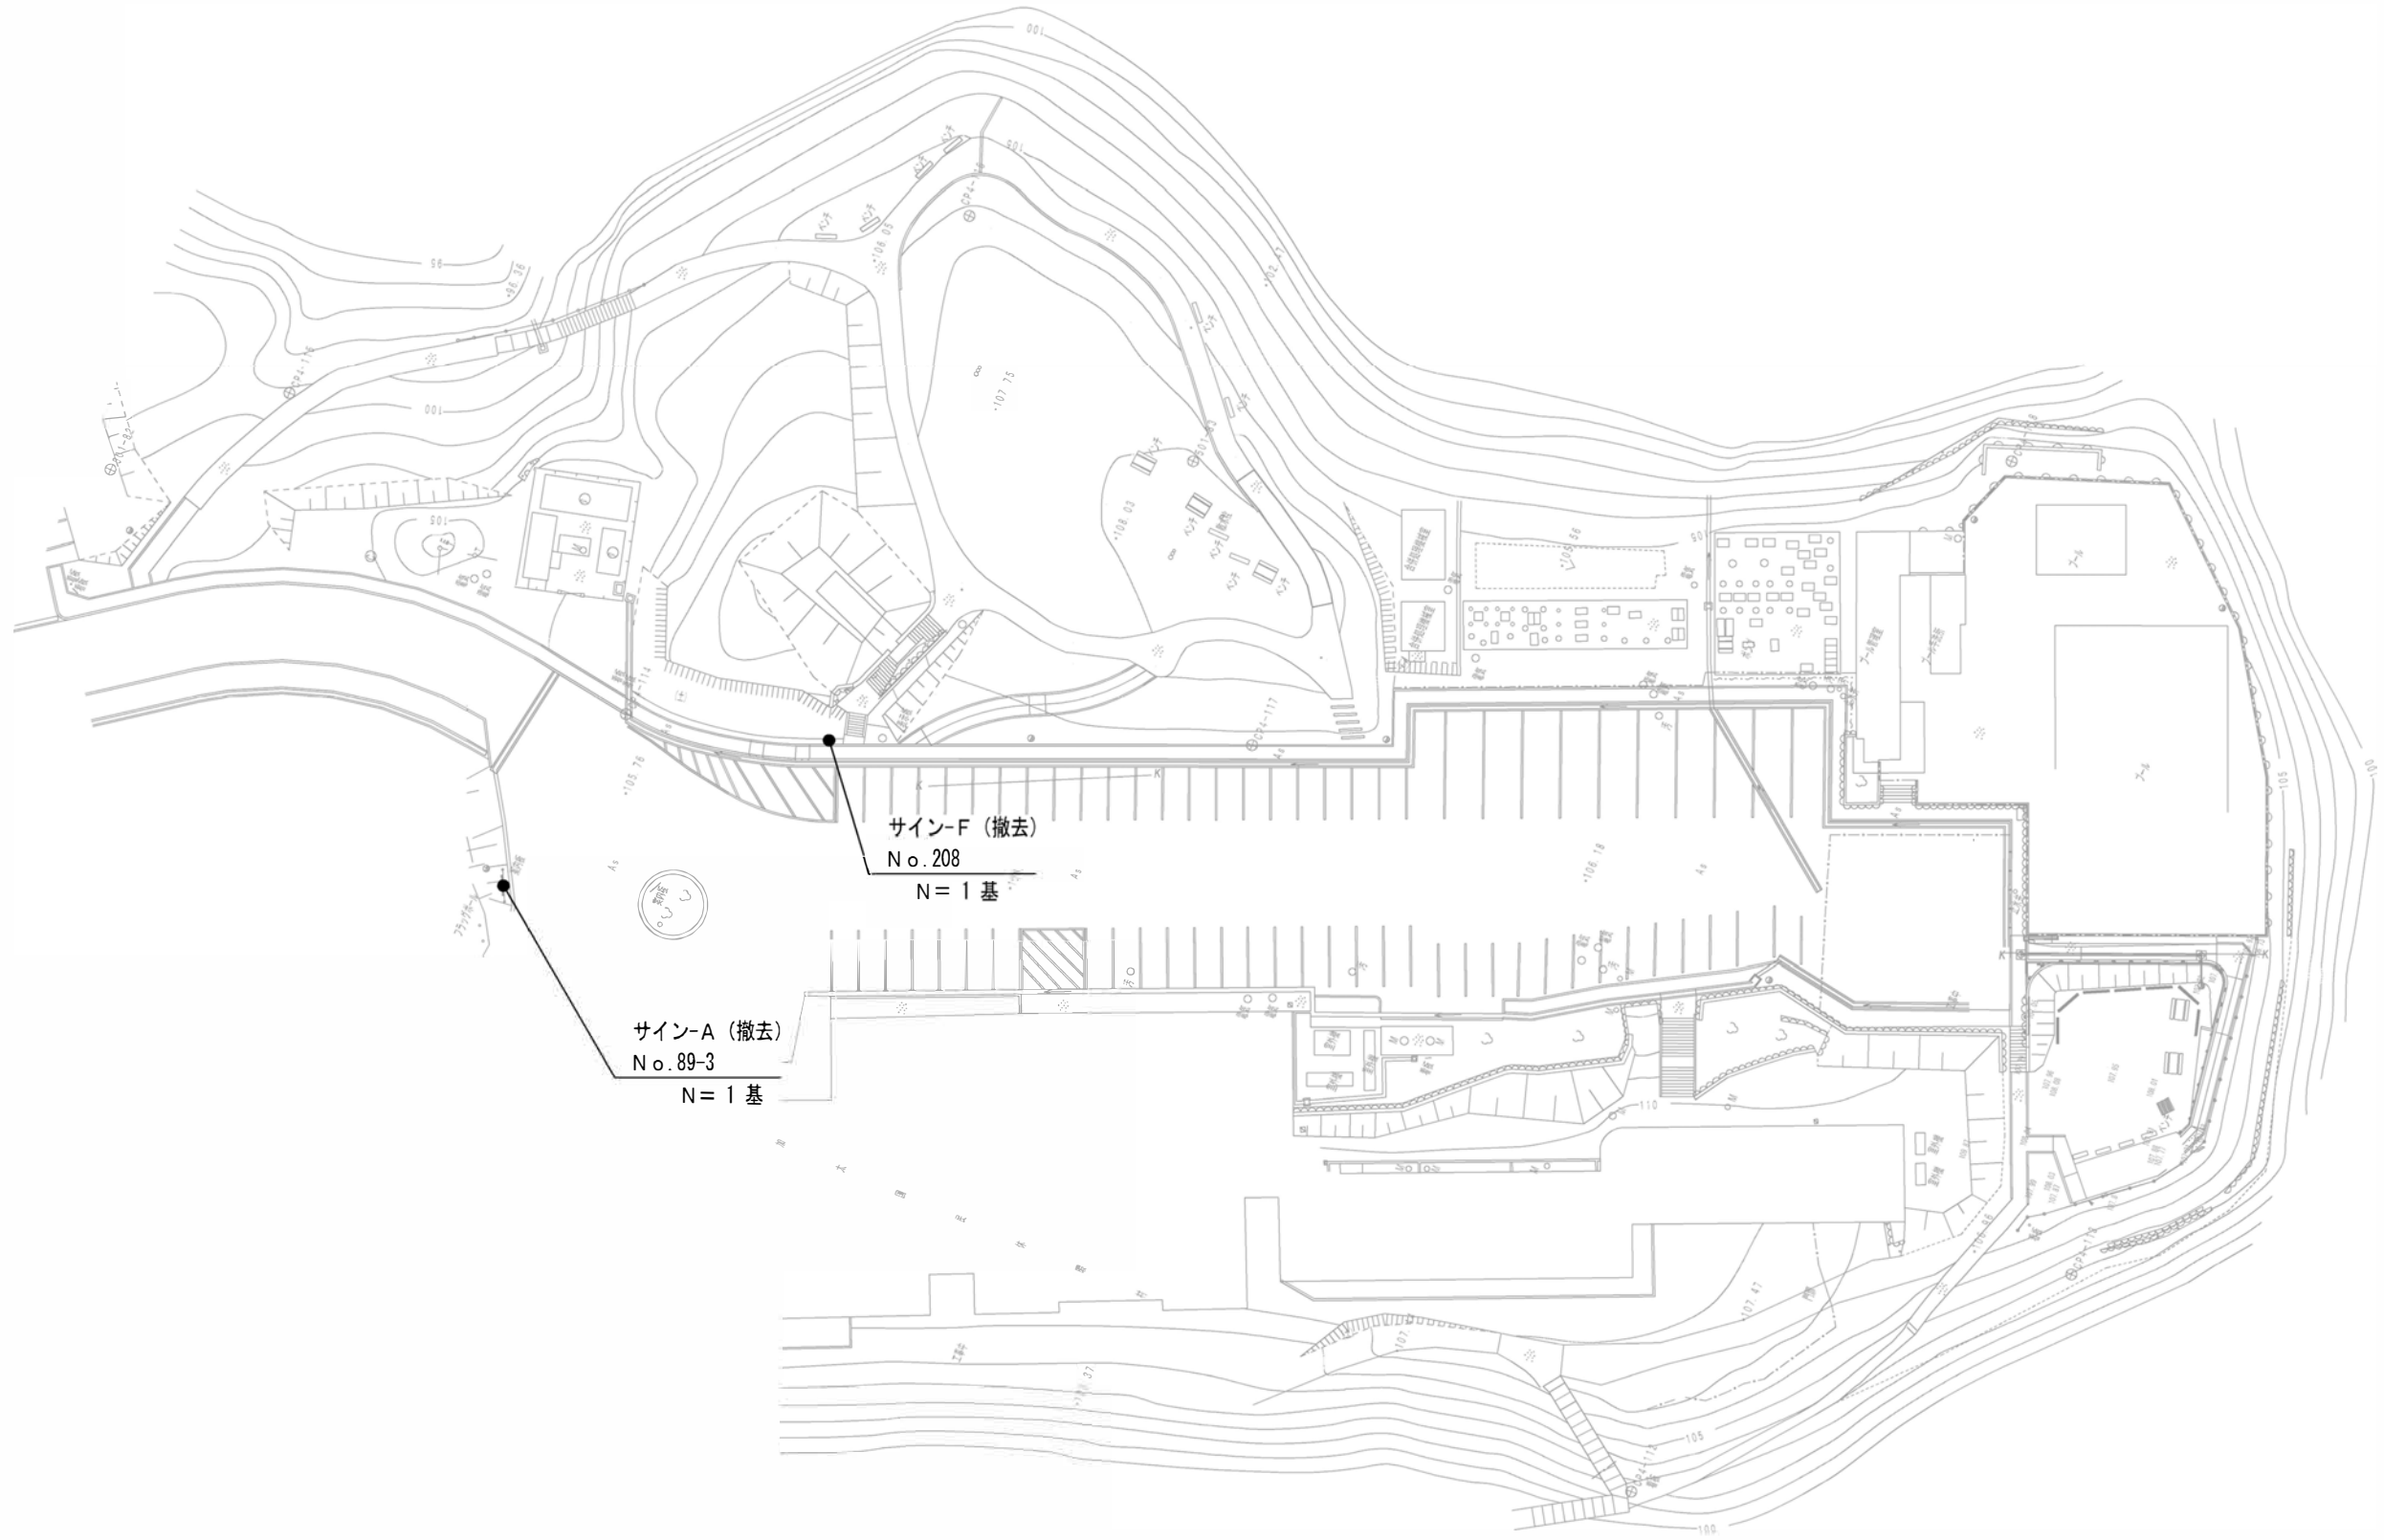

工事名	令和7年度瀬戸内海国立公園 加太集団施設地区標識等改修工事		
図面名	撤去平面図-5		
縮尺	1:300 (A1) 1:600 (A3)	図面番号	12/29
変更区分			
作成年月日	令和7年7月		
受注者名			
発注者名	環境省 近畿地方環境事務所		

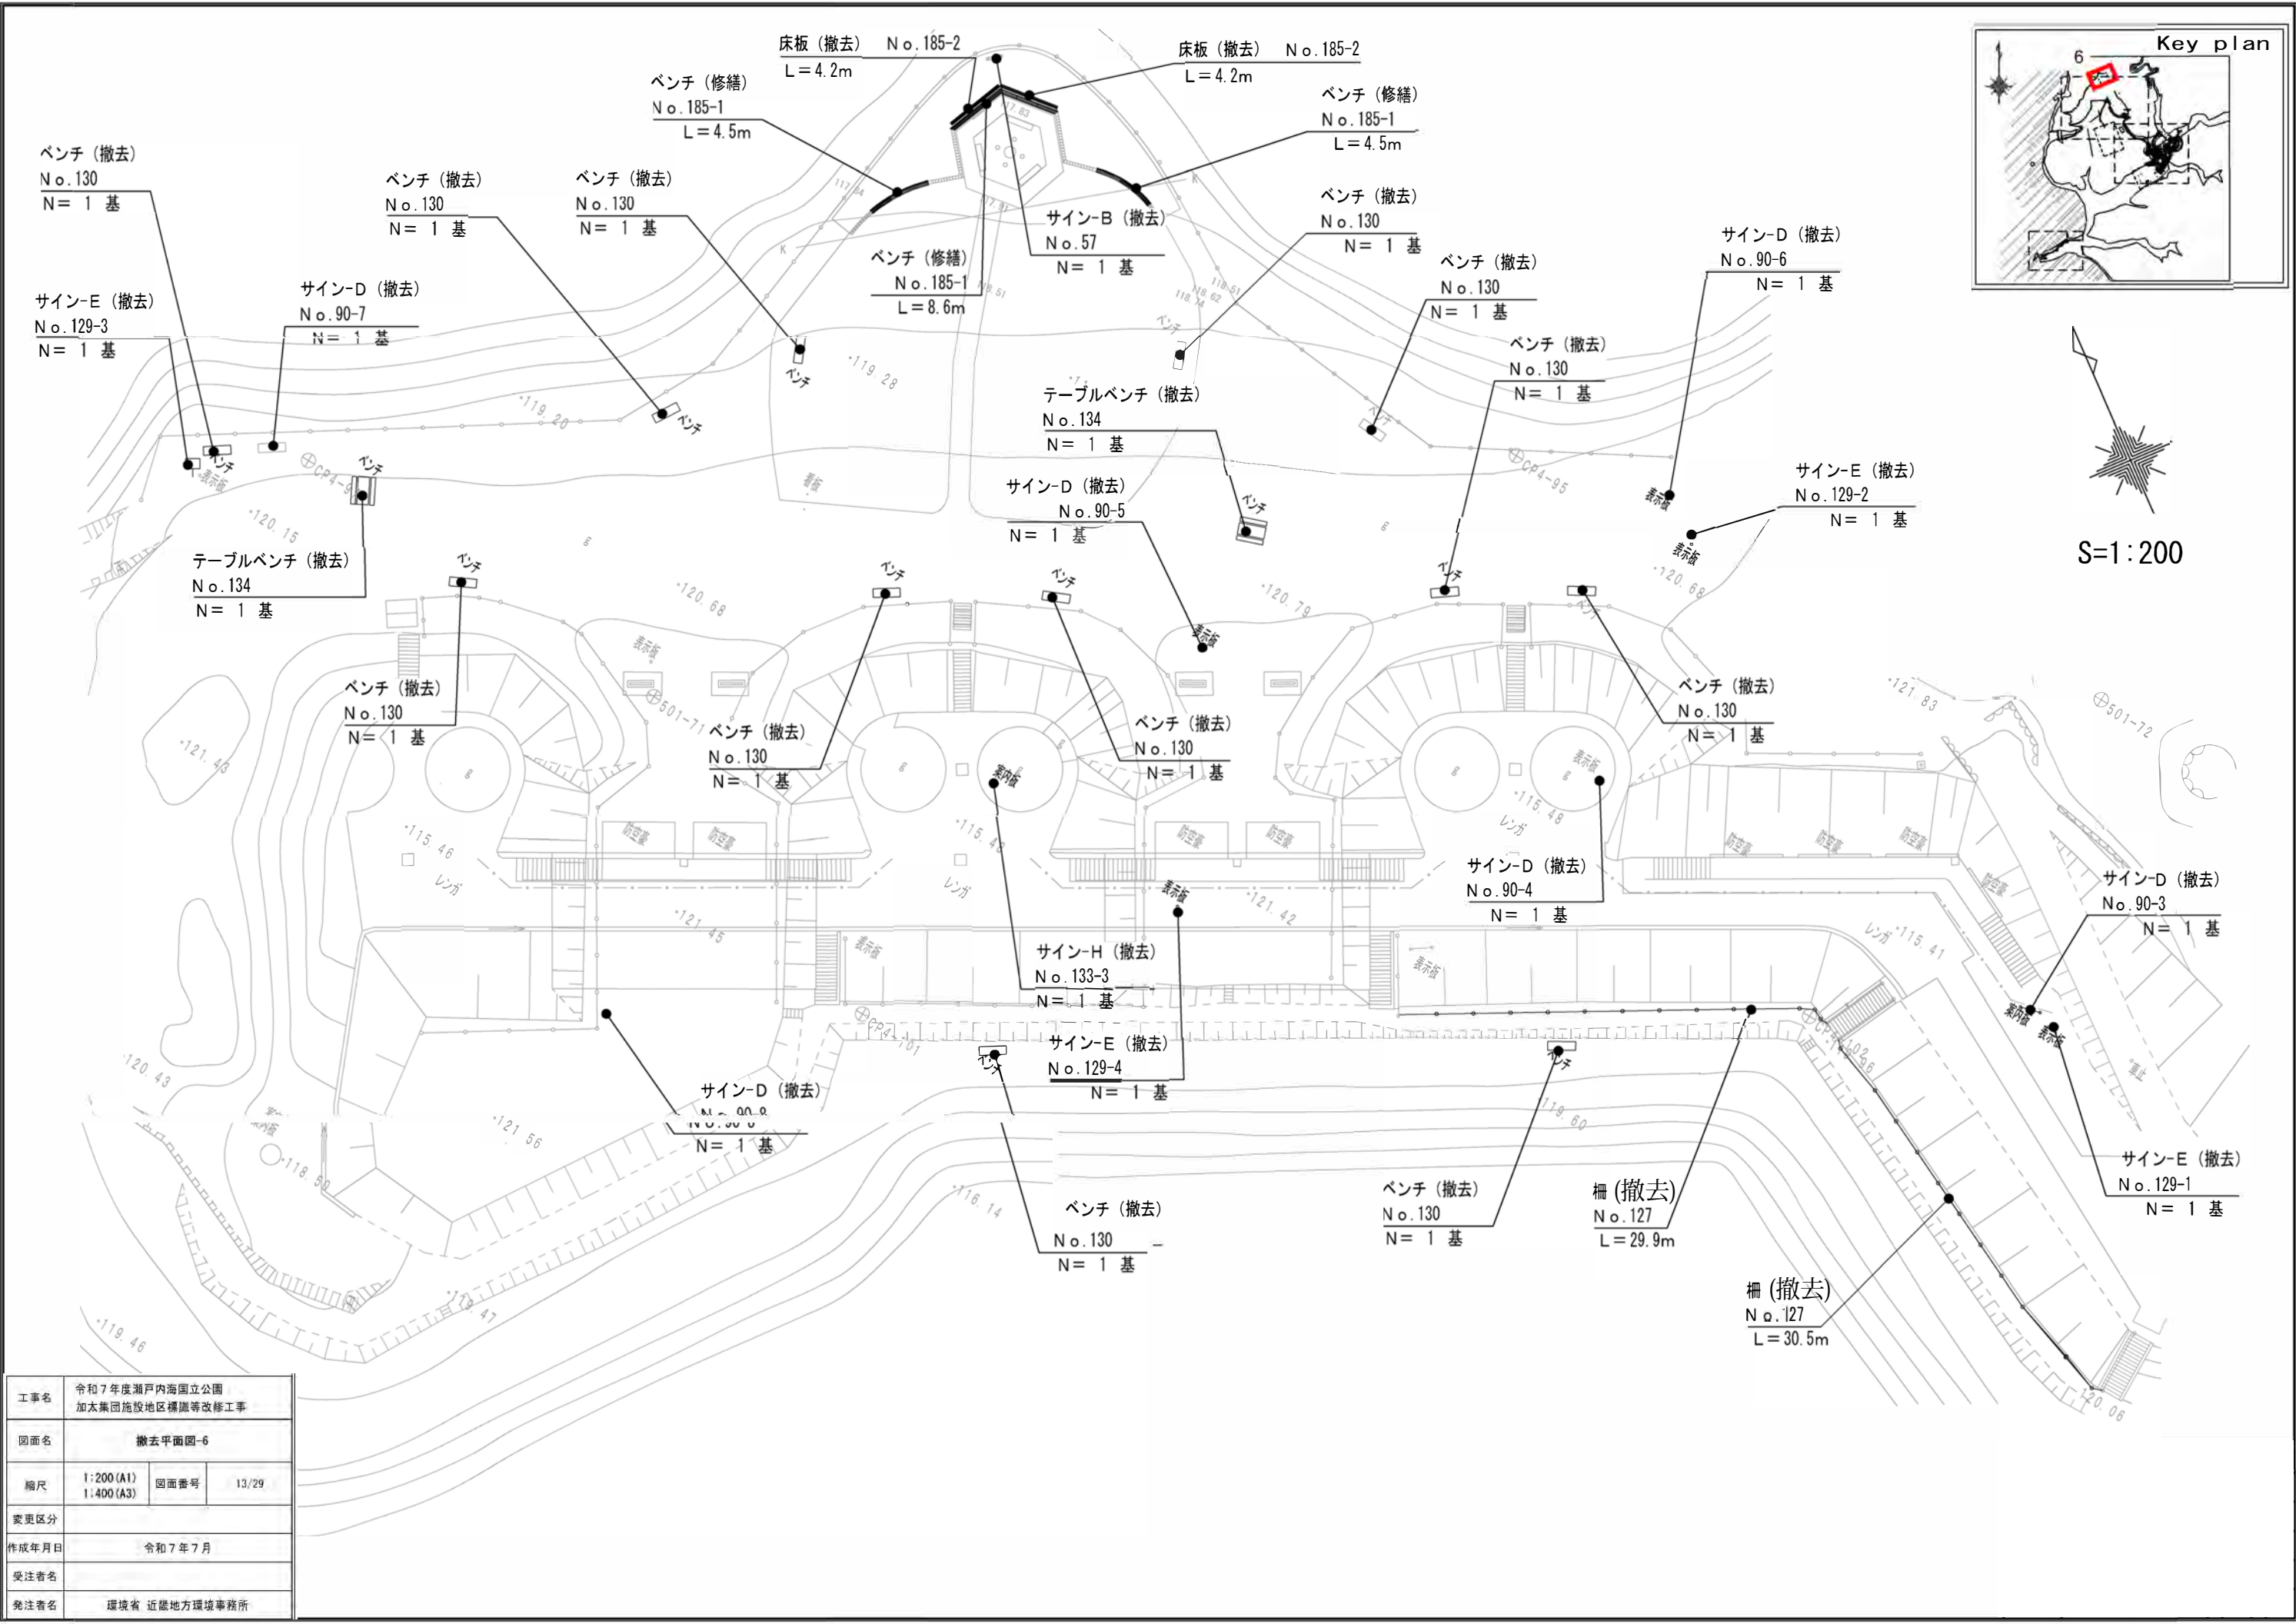

工事名	令和7年度瀬戸内海国立公園 加太集団施設地区標識等改修工事		
図面名	撤去平面図-6		
縮尺	1:200 (A1) 1:400 (A3)	図面番号	13/29
変更区分			
作成年月日	令和7年7月		
受注者名			
発注者名	環境省 近畿地方環境事務所		


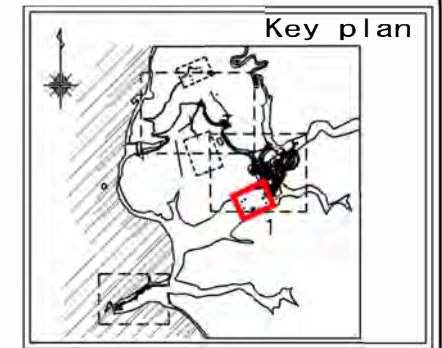


S=1 : 300

施設平面図-1～6

名称	形状・寸法	数量	単位	備考	平面図No
既設サイン（移設）	□200×H1300	2.0	基	No.101-6、26-1	平面図-2
脱色7ALM舗装（復旧）	厚50	7.0	m ²	No.89-1（撤去部）	平面図-2
ベンチ（新設）		9.0	基	No.130	平面図-6
サインA-1（新設）	盤面：1350×590	1.0	基	No.4	平面図-2
サインA-2（新設）	盤面：1490,590×890	1.0	基	No.89-1	平面図-2
サインA-3-1（新設）	盤面：1790×890	2.0	基	No.89-2～3	平面図-3、5
サインA-3-2（新設）	盤面：1790×890	1.0	基	No.174	平面図-2
サインA-4（新設）	盤面：1790×890	1.0	基	No.90-3	平面図-6
サインA-5（新設）	盤面：890×590	1.0	基	No.208	平面図-5
サインA-6（新設）	盤面：800×290	1.0	基	No.300	平面図-2
サインB-1（新設）	盤面：923×623	3.0	基	No.57、90-4、90-7	平面図-6
サインB-2（新設）	盤面：923,623×623	1.0	基	No.69	平面図-4
サインC（新設）	盤面：200/400×600	1.0	基	No.110	平面図-2
サイン-1（修繕）	盤面交換	1.0	基	No.70-1	平面図-4
サイン-2（修繕）	盤面交換、支柱再塗装	1.0	基	No.101-2	平面図-2
サイン-3（修繕）	支柱再塗装	3.0	基	No.101-3～5	平面図-2
サイン-4（修繕）	盤面修繕	1.0	基	No.133-4	平面図-6
サイン-5（修繕）	盤面修繕	1.0	基	No.225	平面図-4
サイン-6（修繕）	盤面交換	1.0	基	No.26-1	平面図-3
サイン-7（修繕）	盤面交換	1.0	基	No.26-2	平面図-3
サークルベンチ（修繕）	座板交換	1.0	基	No.70-2	平面図-4
ベンチ（修繕）	座板交換	17.6	m	No.185-1	平面図-6
進入防止チェーンA（新設）	ステンレスチェーン（φ8） 7ALM看板、支柱H1600	1.0	基	No.303-1	平面図-6
進入防止 チェーンB（新設）	ステンレスチェーン（φ8） 7ALM看板	1.0	基	No.303-2	平面図-6
進入防止 チェーンC（新設）	ステンレスチェーン（φ8） 7ALM看板、支柱H1200	1.0	基	No.303-3	平面図-6
転落防止柵（修繕）		2.0	箇所	No.198	平面図-5



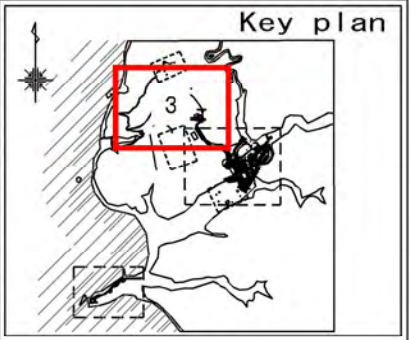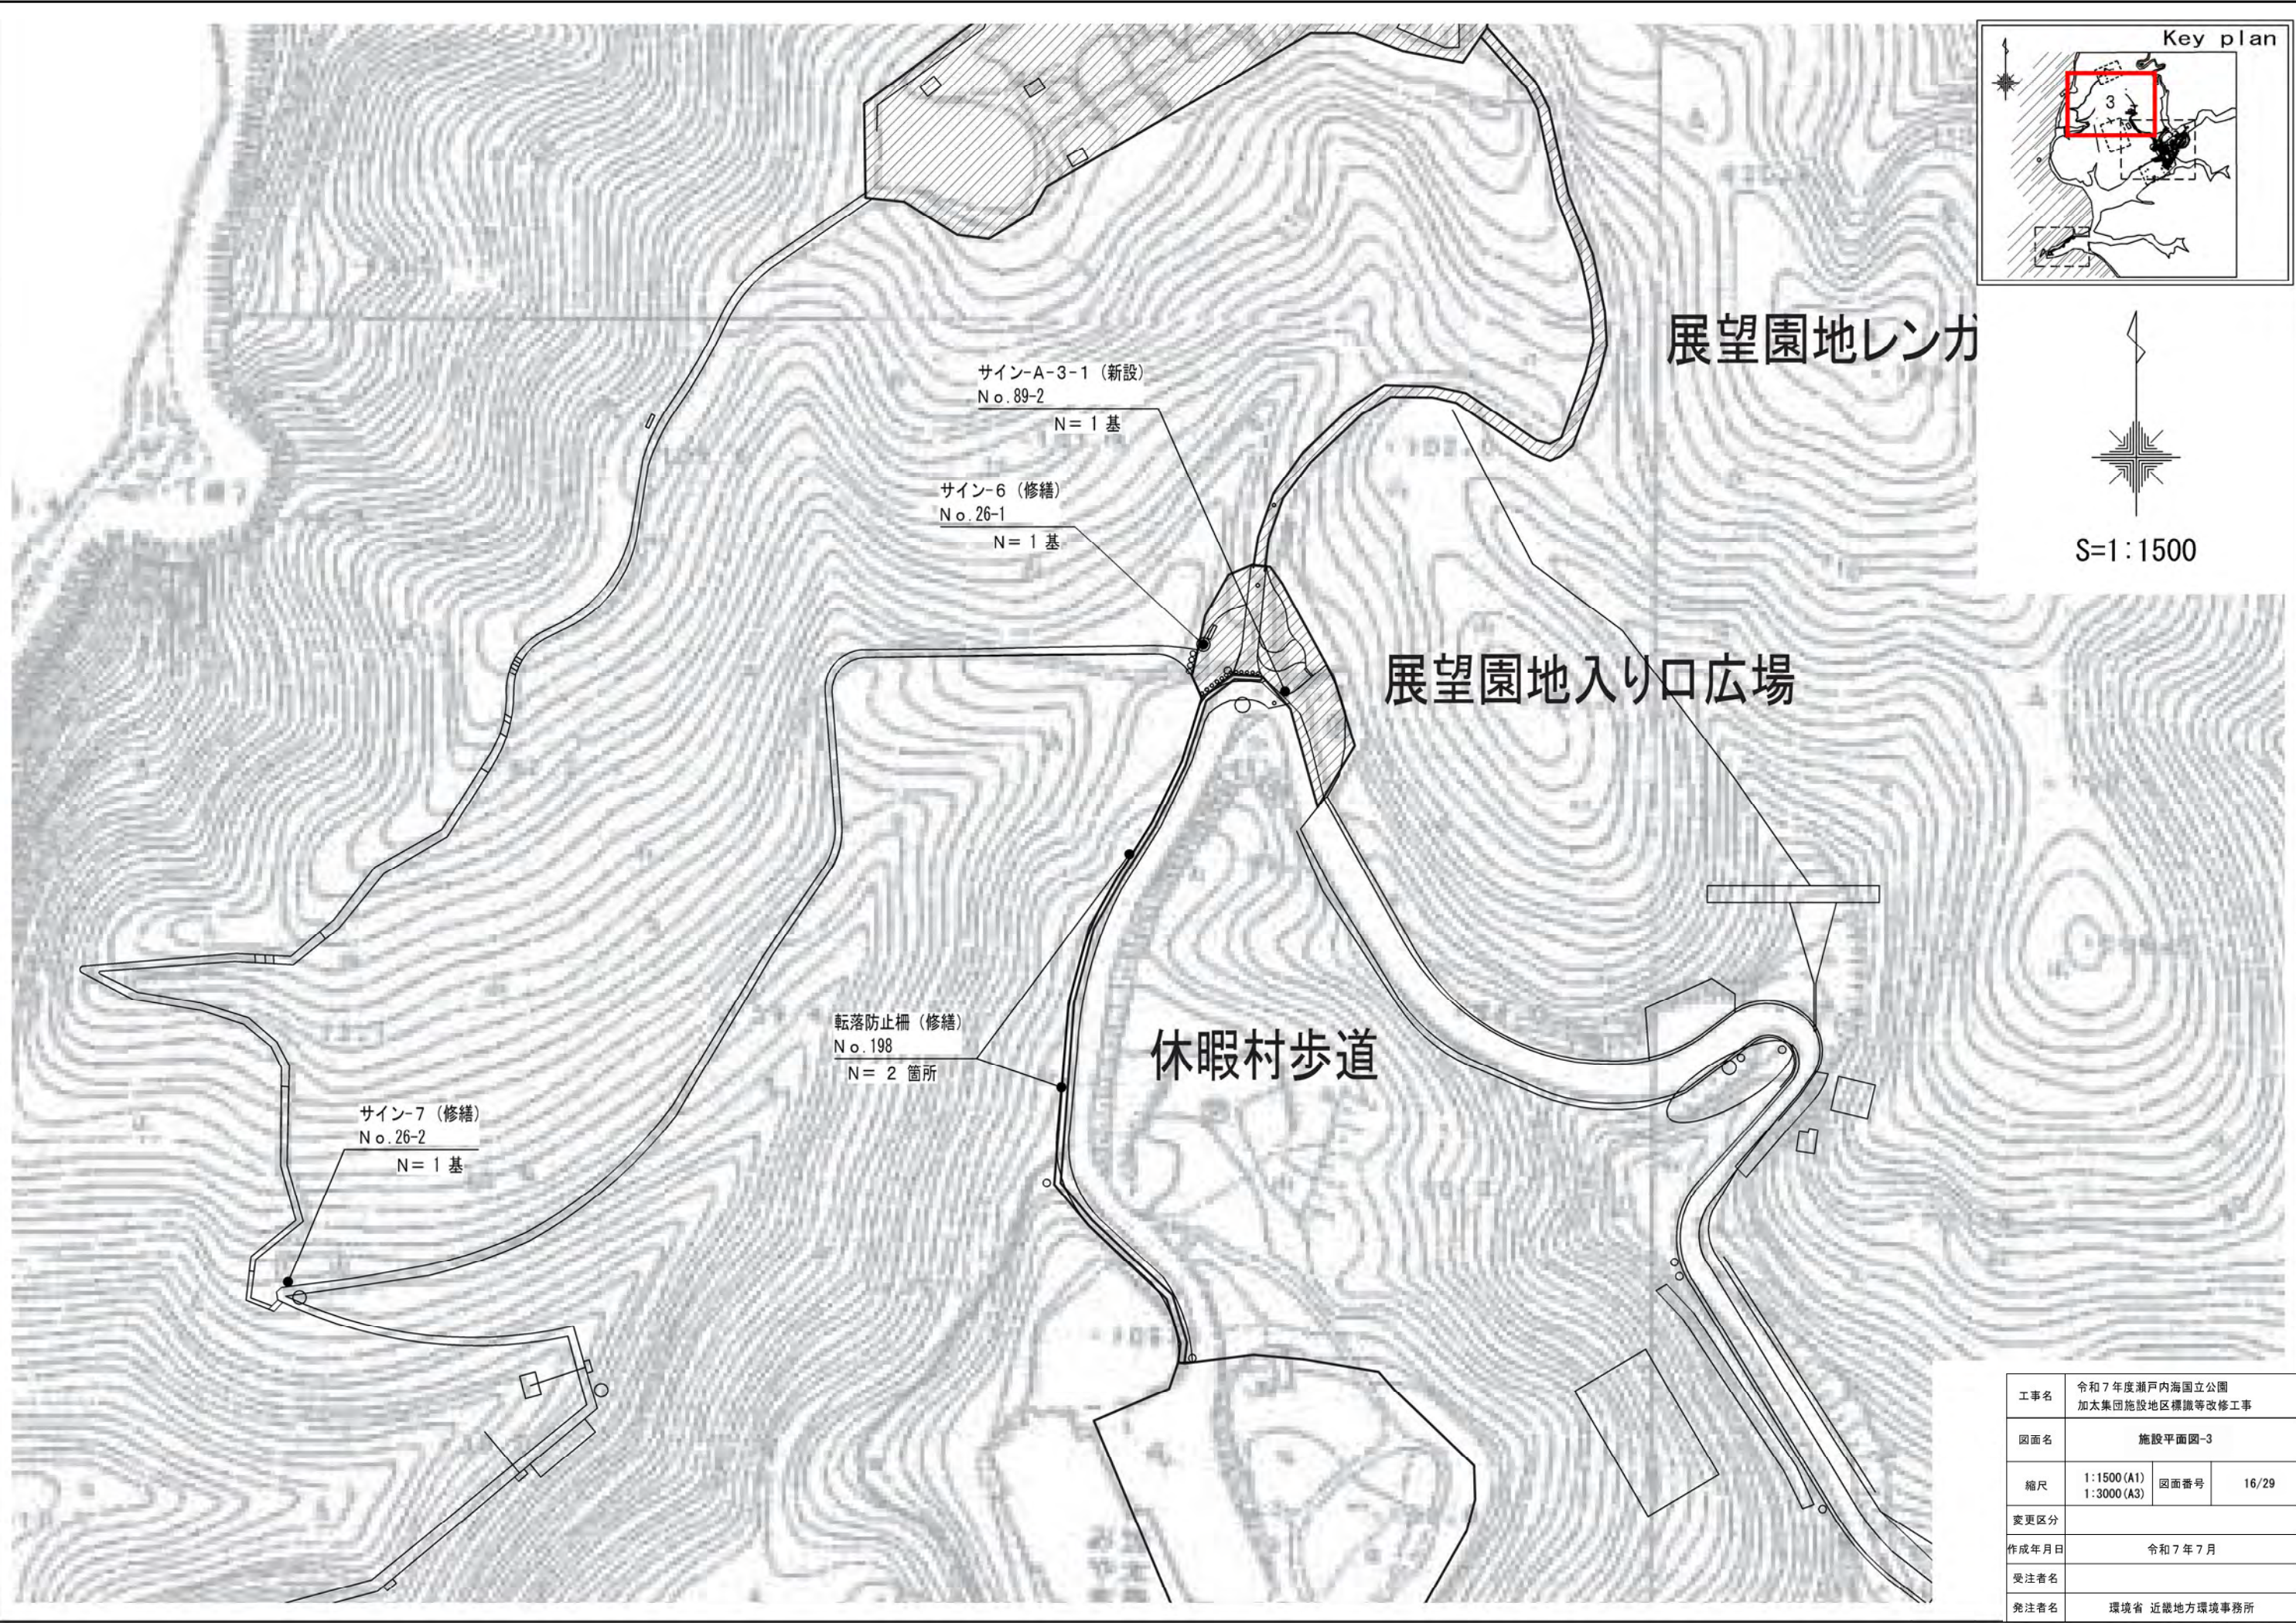

工事名	令和7年度瀬戸内海国立公園 加太集団施設地区標識等改修工事		
図面名	施設平面図-3		
縮尺	1:1500 (A1) 1:3000 (A3)	図面番号	16/29
変更区分			
作成年月日	令和7年7月		
受注者名			
発注者名	環境省 近畿地方環境事務所		



城ヶ崎管理道

城ヶ崎

サイン-5 (修繕)
No. 225
N = 1 基



サイン-1 (修繕) No. 70-1 N = 1 基
サークルベンチ (修繕) No. 70-2 N = 1 基

サイン-B-2 (新設)
No. 69
N = 1 基

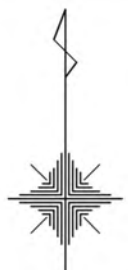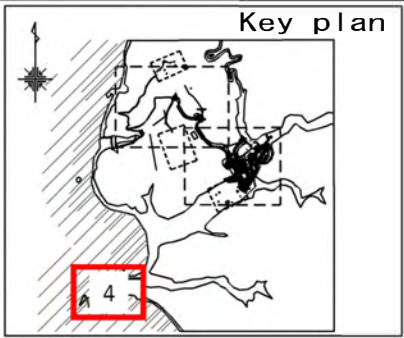


S=1:1000

工事名	令和7年度瀬戸内海国立公園 加太集団施設地区構造物等改修工事		
図面名	施設平面図-4		
縮尺	1:1000 (A1) 1:2000 (A3)	図面番号	17/29
変更区分			
作成年月日	令和7年7月		
受注者名			
発注者名	環境省 近畿地方環境事務所		

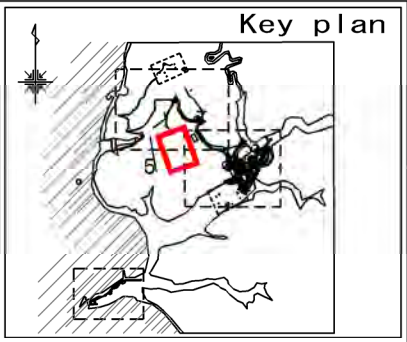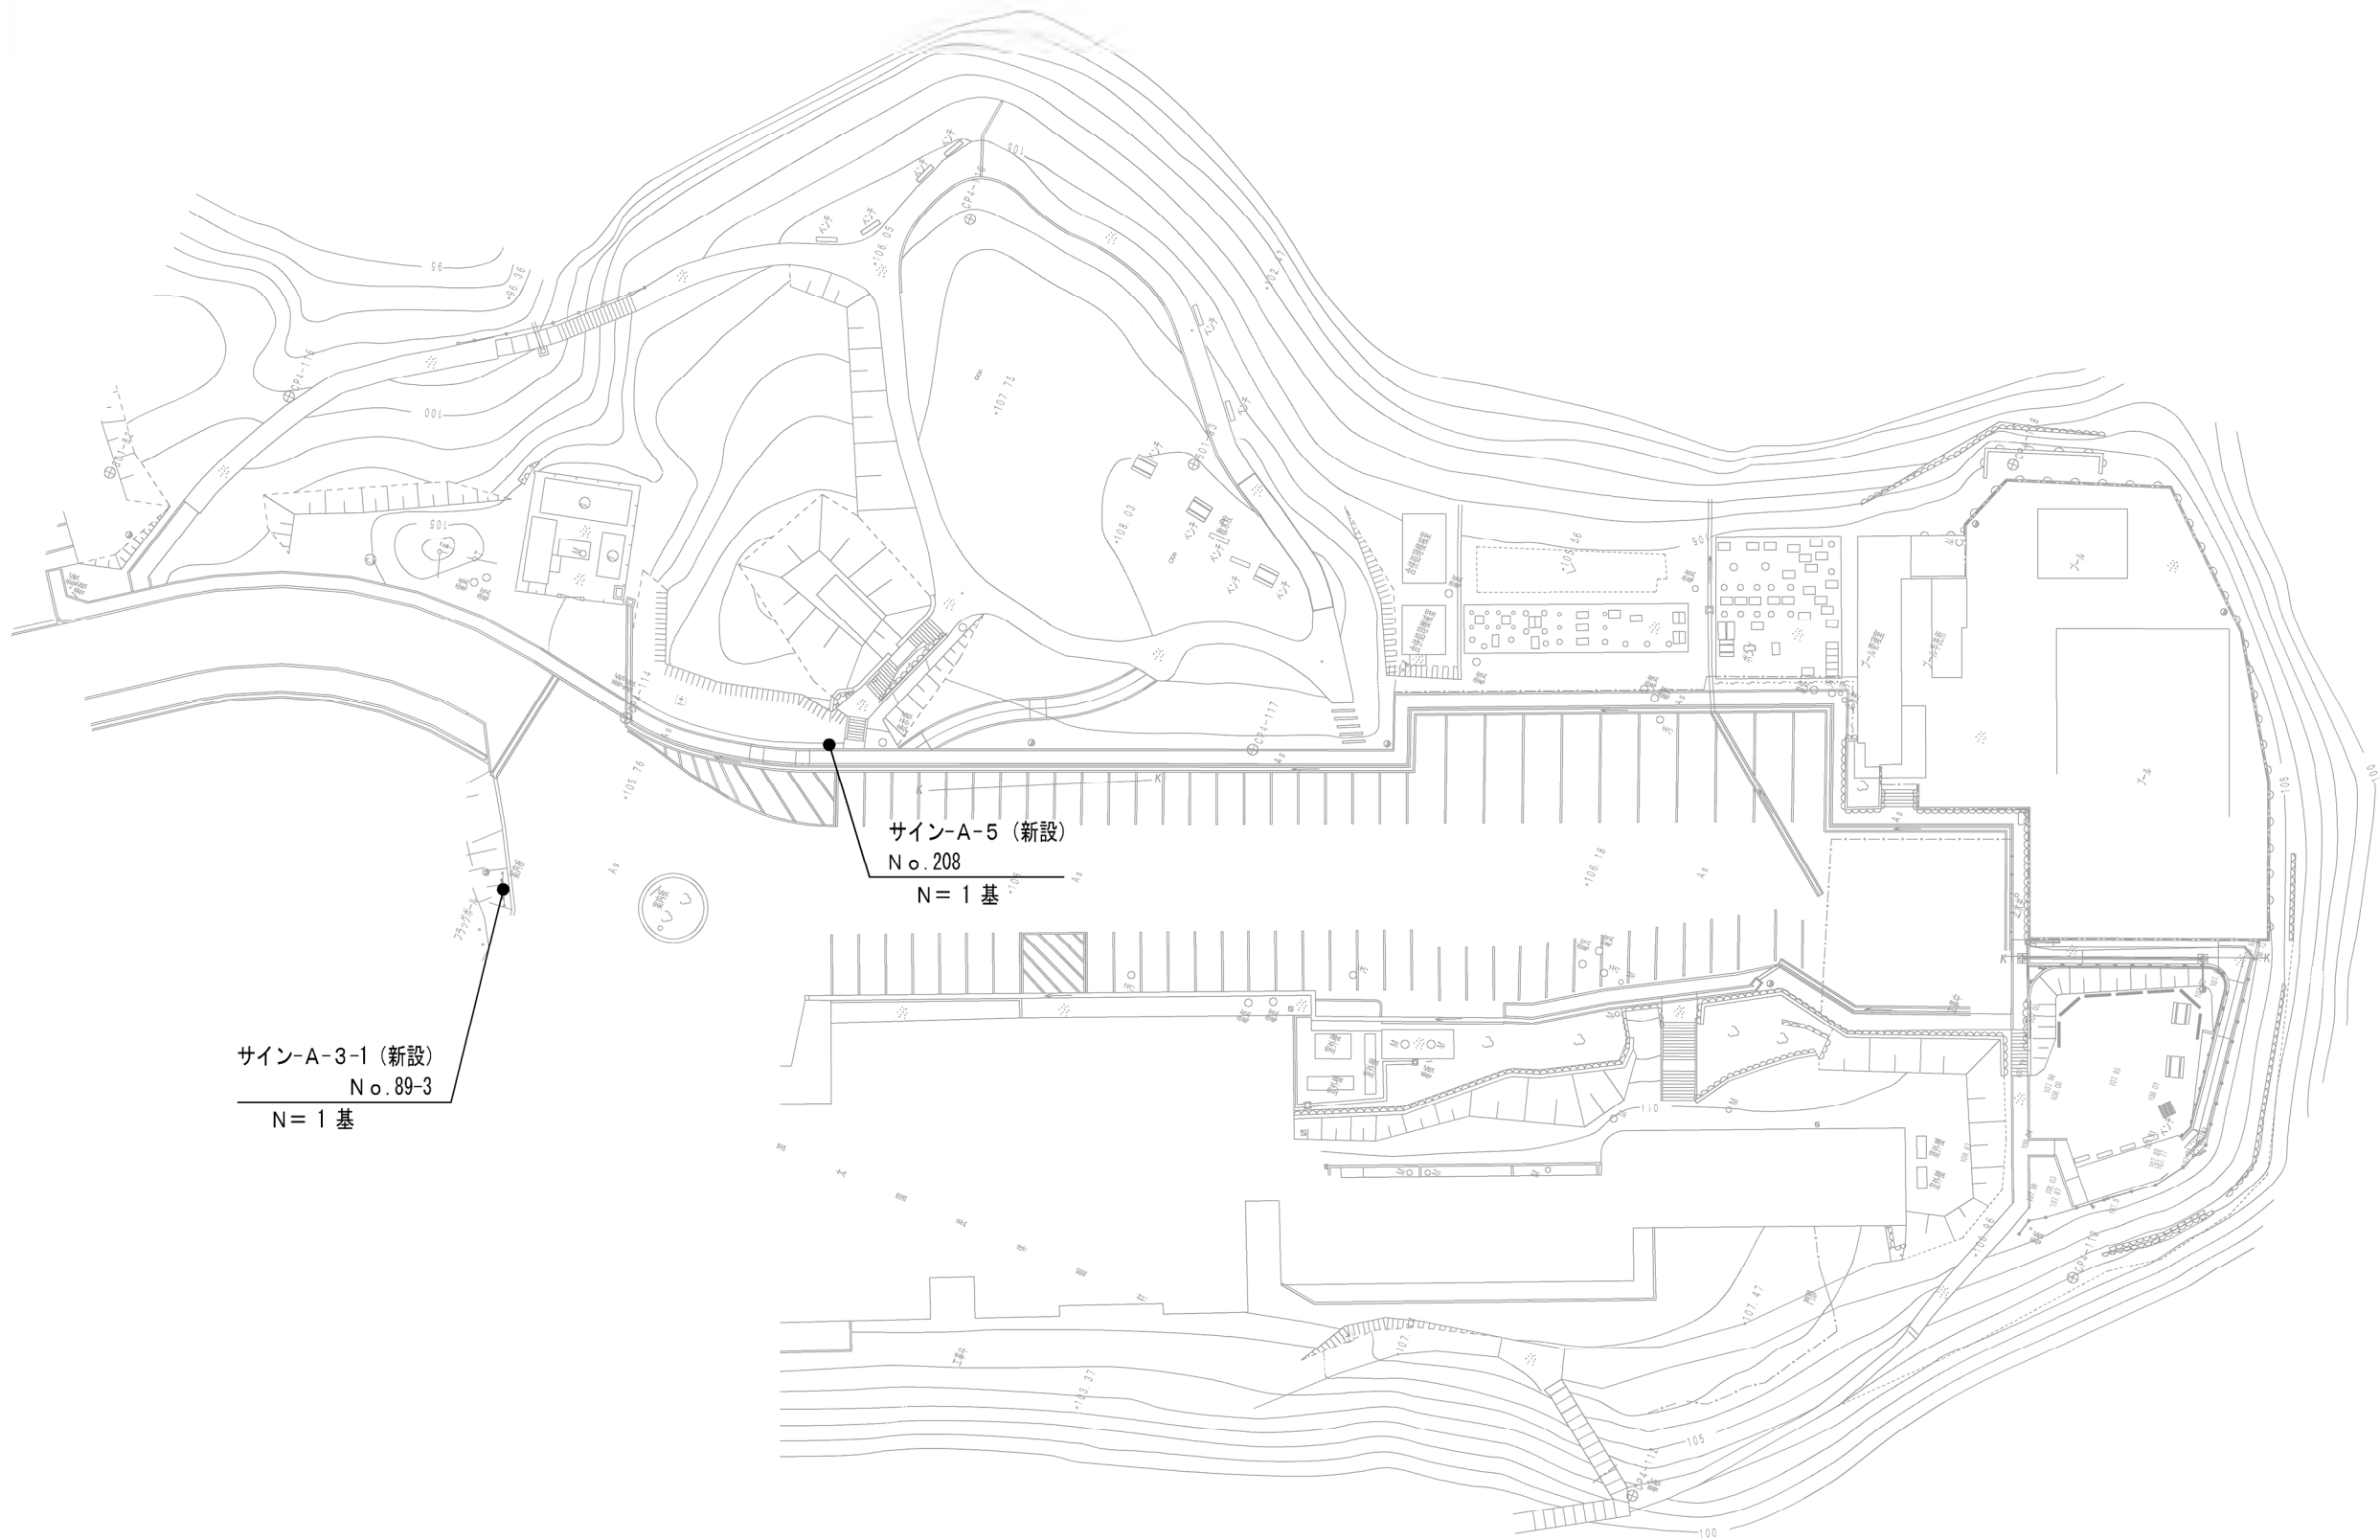


S=1:300


工事名	令和7年度瀬戸内海国立公園 加太集団施設地区標識等改修工事		
図面名	施設平面図-5		
縮尺	1:300 (A1) 1:600 (A3)	図面番号	18/29
変更区分			
作成年月日	令和7年7月		
受注者名			
発注者名	環境省 近畿地方環境事務所		

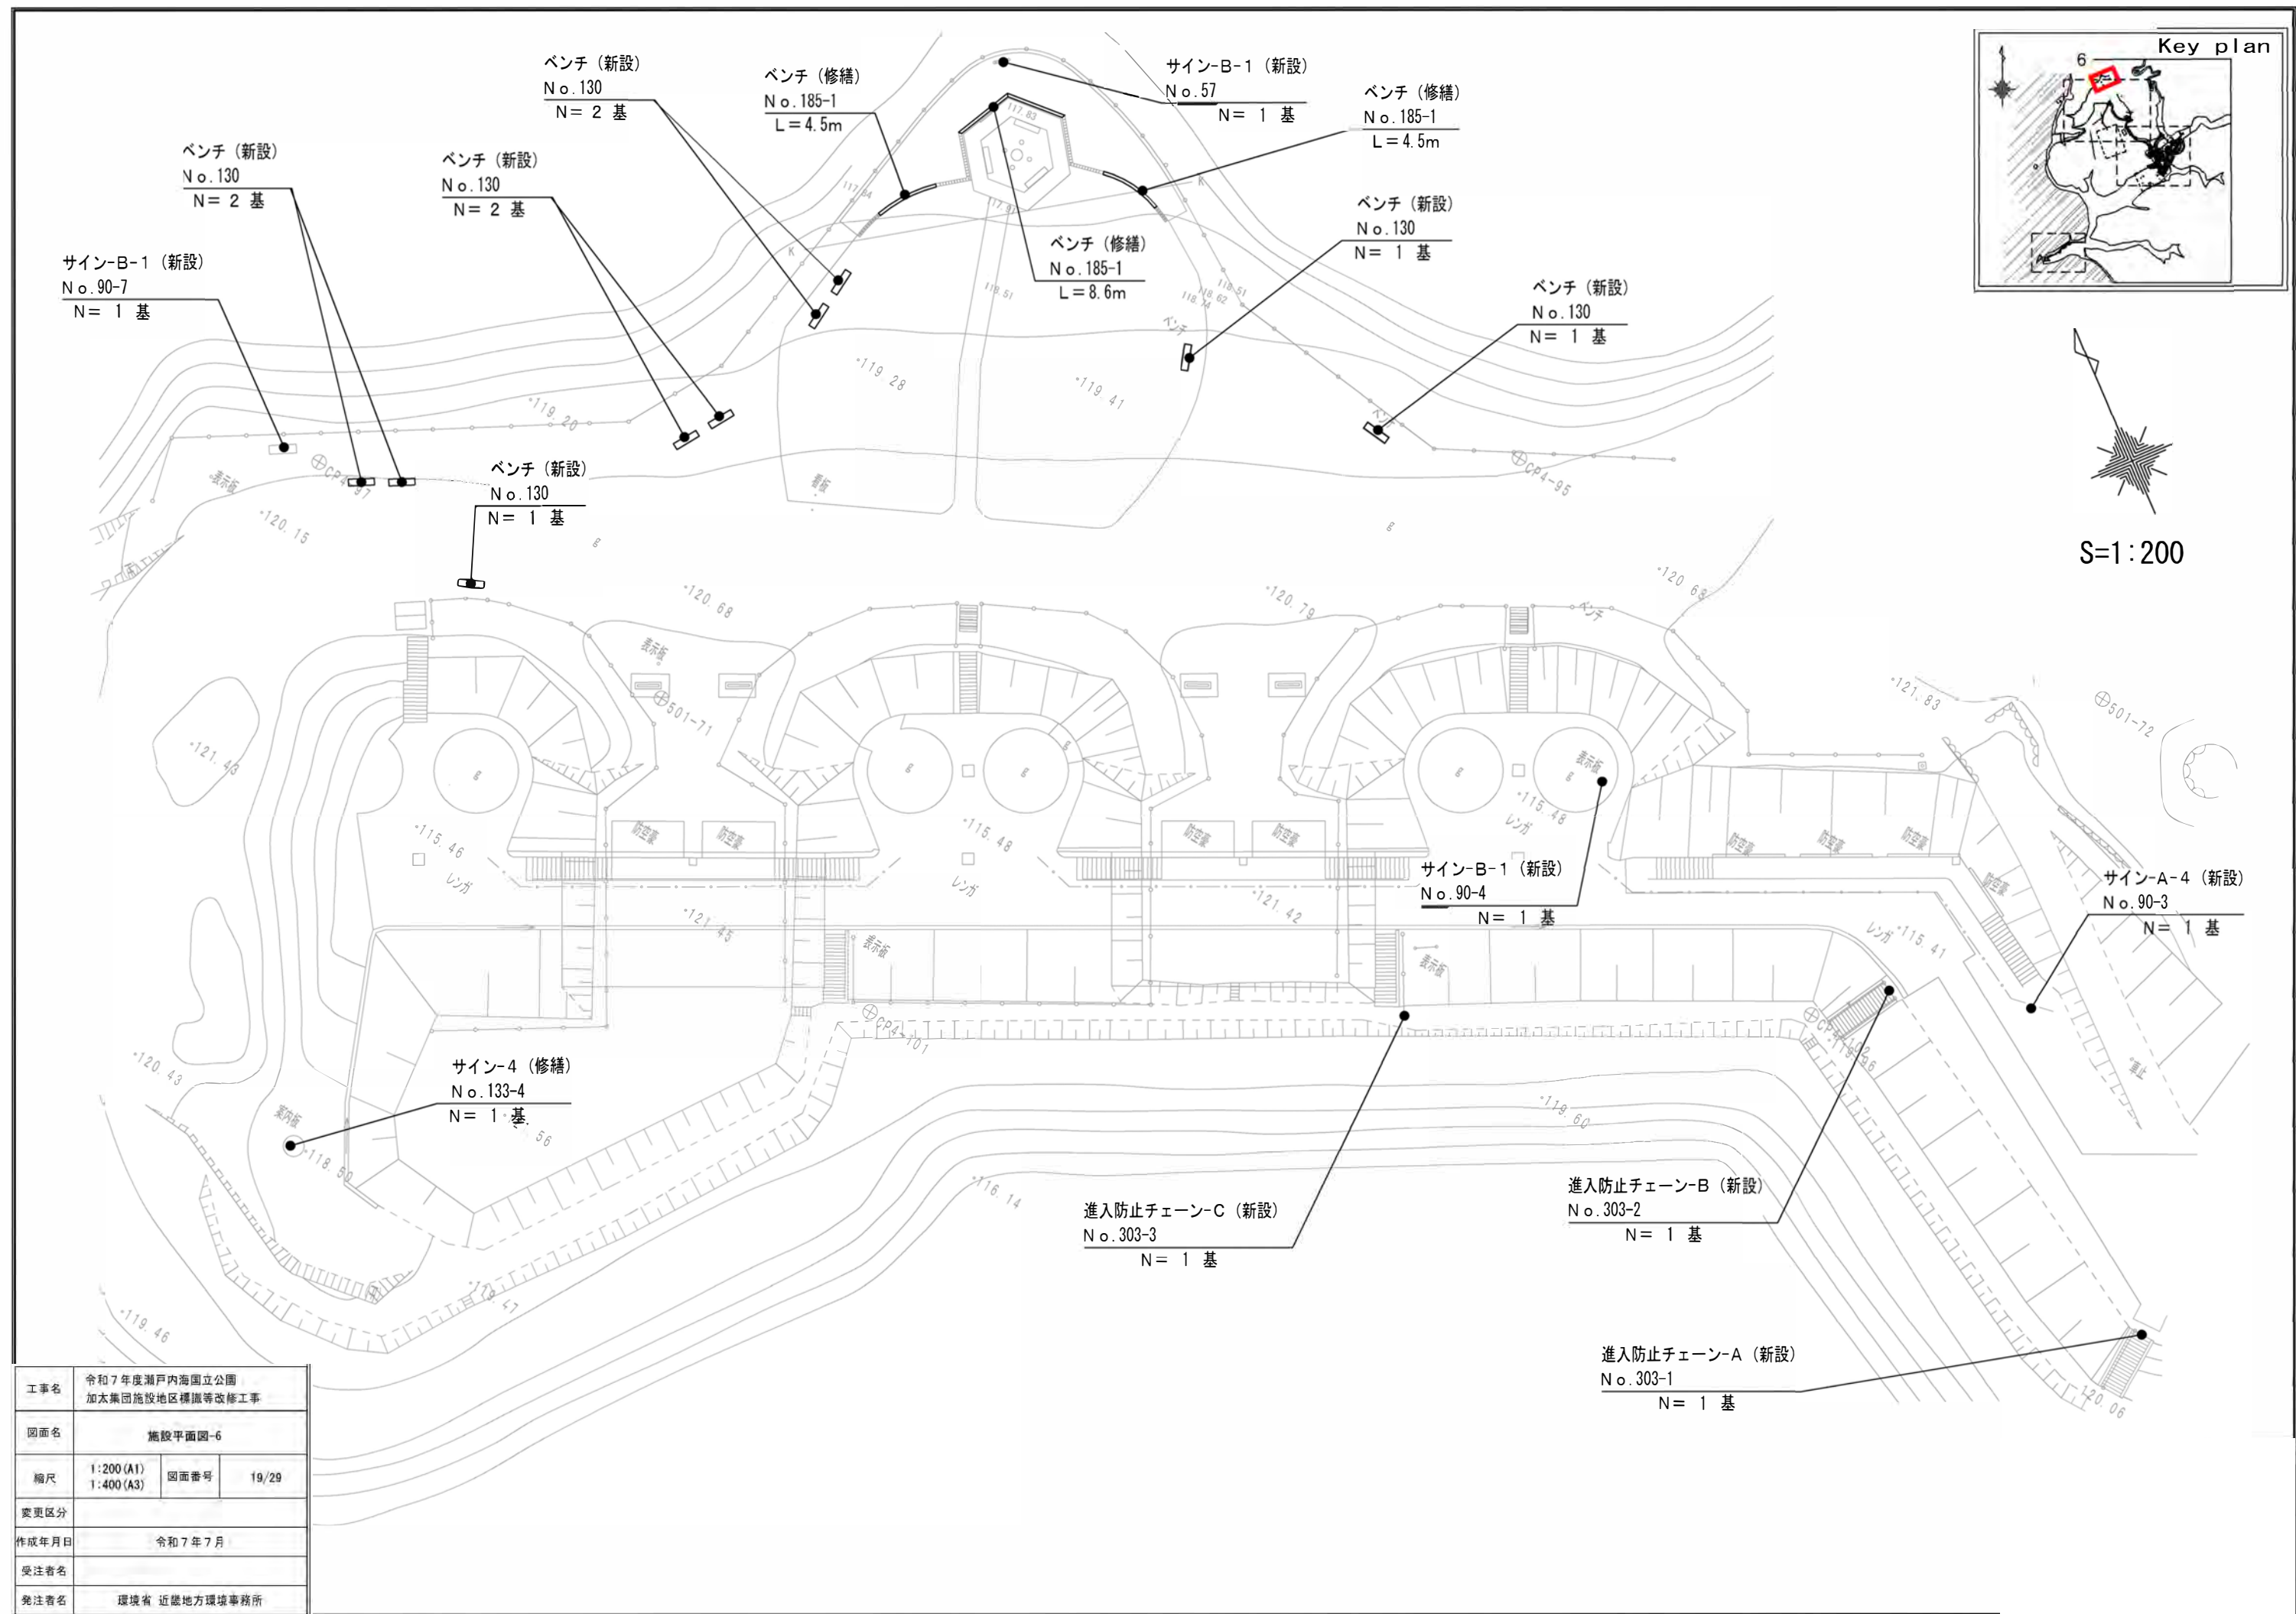


サイン-A (撤去) No.4、89-1~3

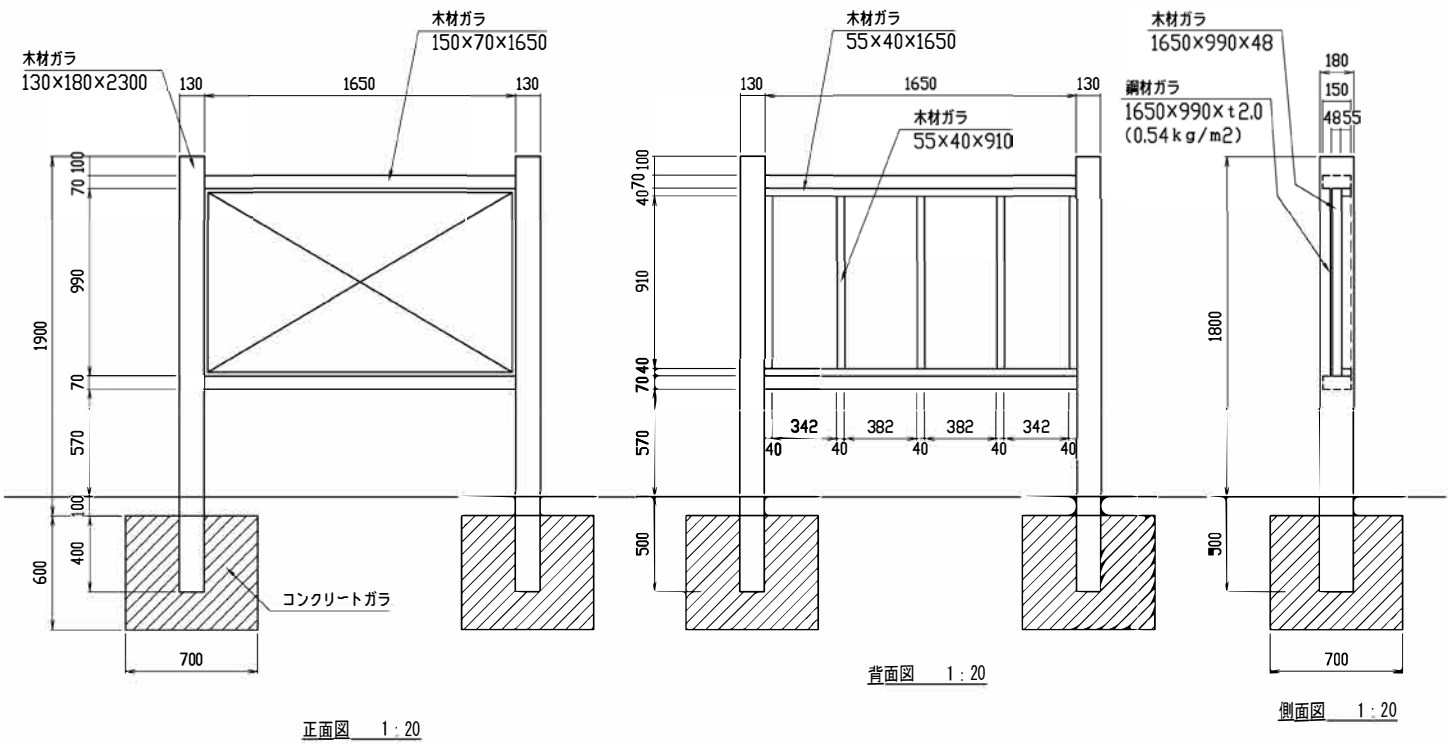


サイン-B (撤去) No.57

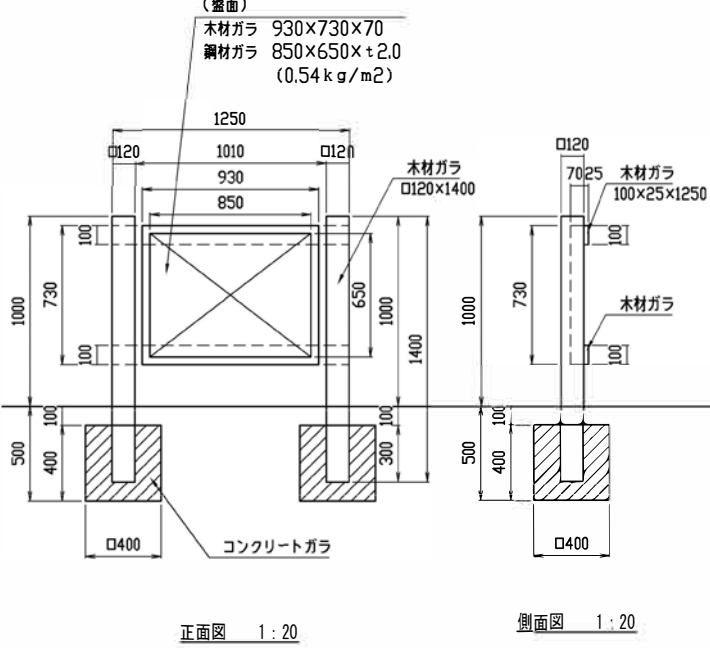


サイン-C (撤去) No.69

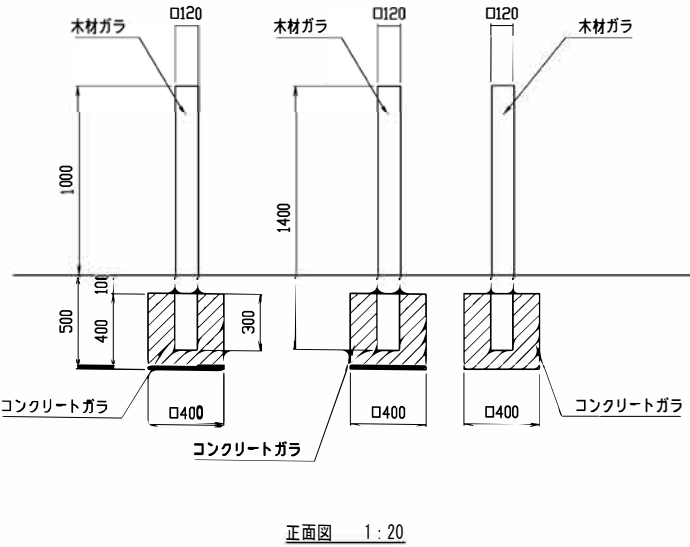


サイン-D (撤去) No.78、90-1~8

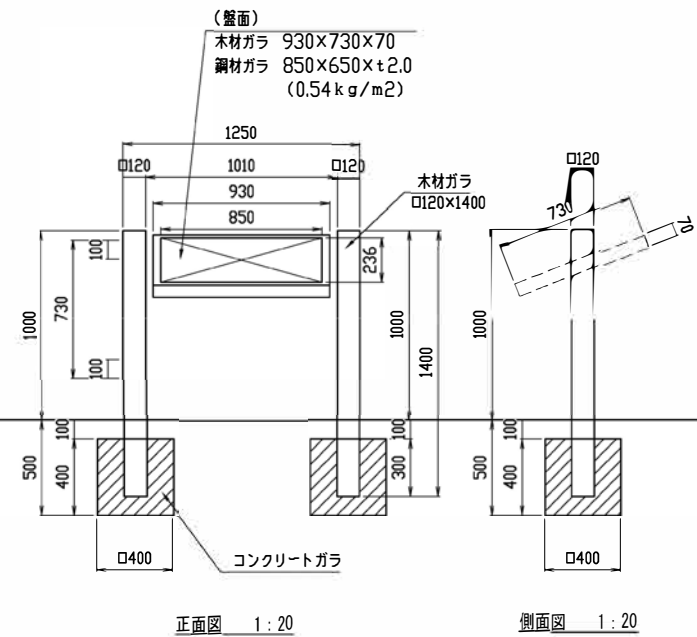

サイン-E (撤去) No.129-1~5

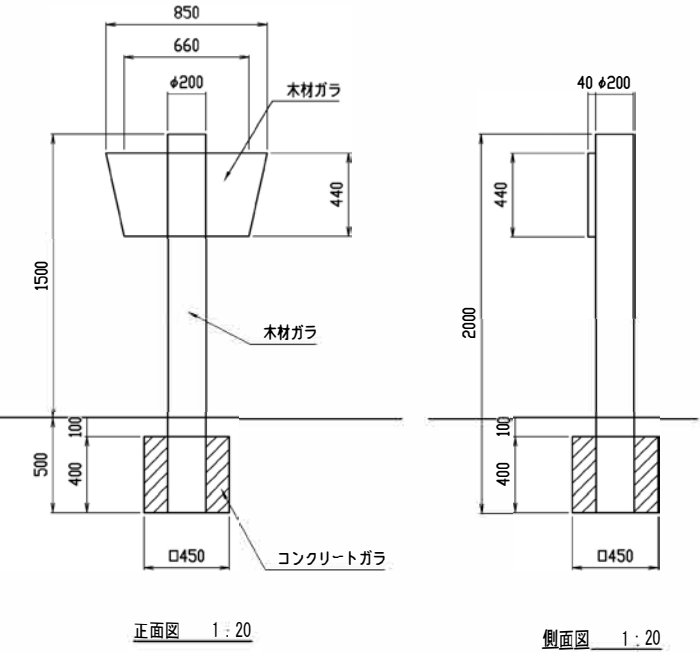

サイン-F (撤去) No.208

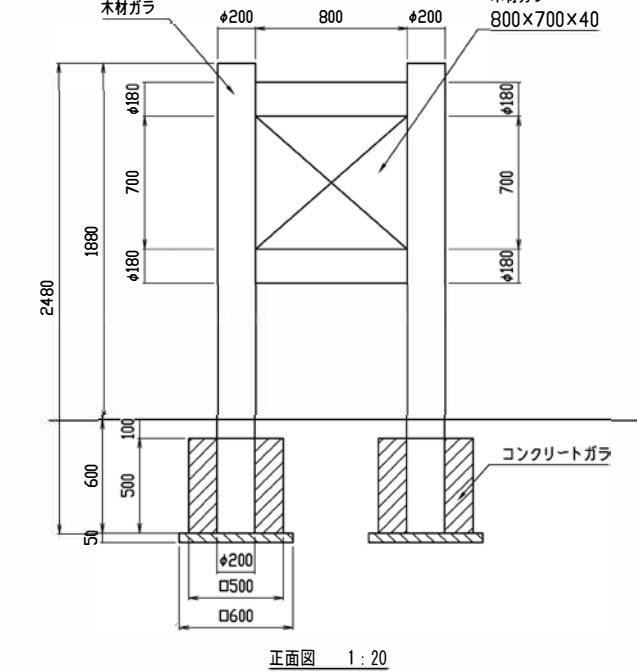


工事名	令和7年度瀬戸内海国立公園 加太集団施設地区横断等改修工事		
図面名	撤去詳細図-1		
縮尺	図示	図面番号	20/29
変更区分			
作成年月日	令和7年7月		
受注者名			
発注者名	環境省 近畿地方環境事務所		


サイン-G (撤去) No.133-1	サイン-H (撤去) No.133-2~3	サイン-I (撤去) No.174-1	サイン-J (撤去) No.174-2																												
サイン-K (撤去) No.301	サイン-L (撤去) No.302		<table><tr><td>工事名</td><td colspan="3">令和7年度瀬戸内海国立公園 加太集団施設地区標識等改修工事</td></tr><tr><td>図面名</td><td colspan="3">撤去詳細図-2</td></tr><tr><td>縮尺</td><td>図示</td><td>図面番号</td><td>21/29</td></tr><tr><td>変更区分</td><td colspan="3"></td></tr><tr><td>作成年月日</td><td colspan="3">令和7年7月</td></tr><tr><td>受注者名</td><td colspan="3"></td></tr><tr><td>発注者名</td><td colspan="3">環境省 近畿地方環境事務所</td></tr></table>	工事名	令和7年度瀬戸内海国立公園 加太集団施設地区標識等改修工事			図面名	撤去詳細図-2			縮尺	図示	図面番号	21/29	変更区分				作成年月日	令和7年7月			受注者名				発注者名	環境省 近畿地方環境事務所		
工事名	令和7年度瀬戸内海国立公園 加太集団施設地区標識等改修工事																														
図面名	撤去詳細図-2																														
縮尺	図示	図面番号	21/29																												
変更区分																															
作成年月日	令和7年7月																														
受注者名																															
発注者名	環境省 近畿地方環境事務所																														

ベンチ（撤去） No.130 ベンチ（撤去） No.130	テーブルベンチ（撤去） No.134 テーブルベンチ（撤去） No.134	転落防止柵（撤去） No.127 転落防止柵（撤去） No.127
床板（撤去） No.185-2 床板（撤去） No.185-2	脱色アスファルト舗装（撤去） No.89-1 脱色アスファルト舗装（撤去） No.89-1	令和7年度瀬戸内海国立公園 加太集団施設地区環境等改修工事 撤去詳細図-3 図示 図面番号 22/29 令和7年7月 環境省 近畿地方環境事務所



サインA-1（新設） No.4

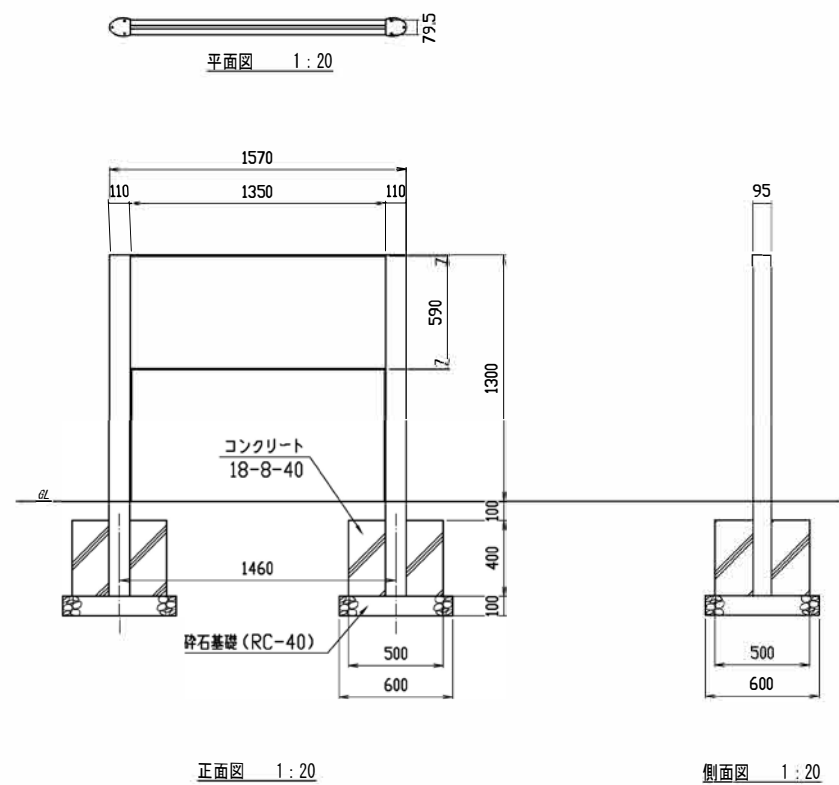

サインA-2（新設） No. 89-1

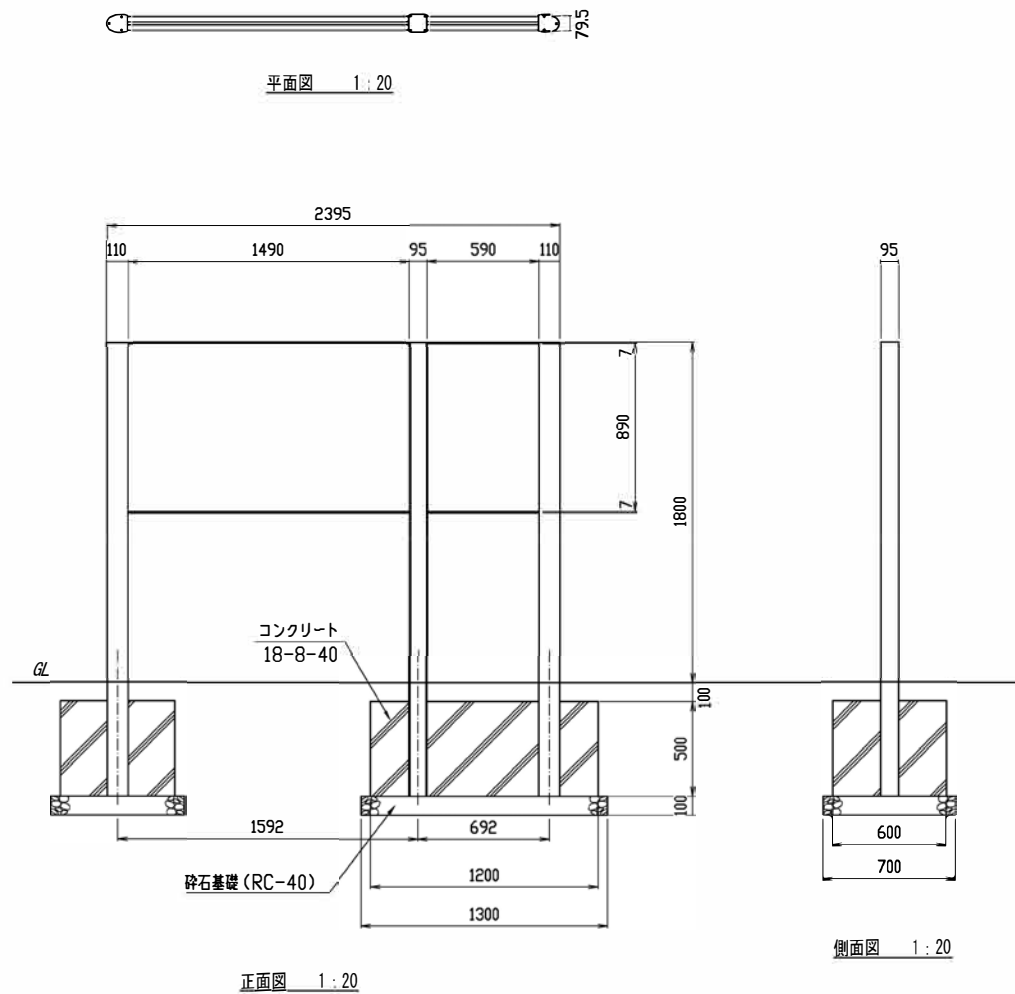



サインA-3（新設） No. 89-2、89-3、174

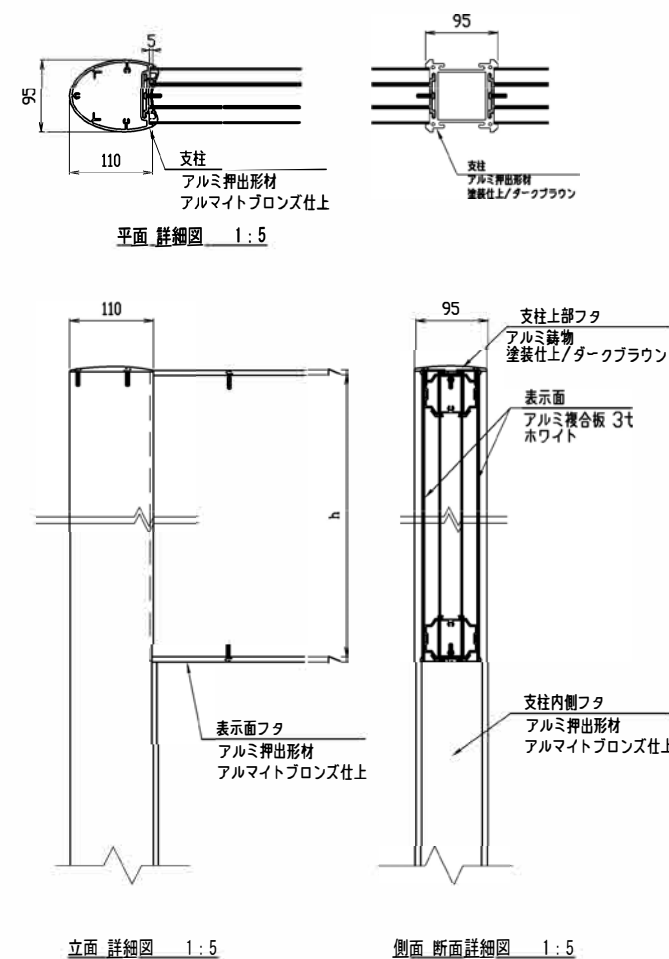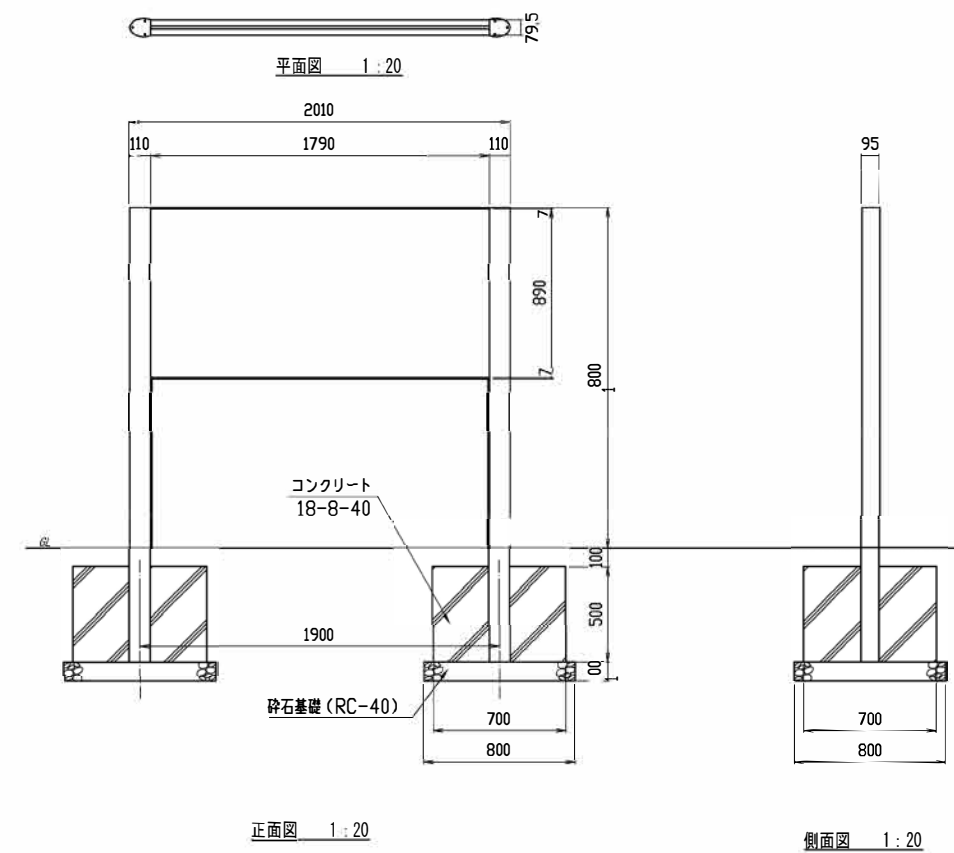



【特記事項】
※部材寸法は標準値とする。
※(一社)日本公園施設業協会賠償責任制度による、賠償責任保険加入製品とする。
※(一社)日本公園施設業協会が認定した「SPL表示認定企業」の設計・製造・販売製品とする。
※本製品は、ISO 9001:2015認証取得企業製品とする。

設計基準
風速 34 m/s
長期地耐力 50 kN/m²

工事名	令和7年度瀬戸内海国立公園 加太集団施設地区欄機等改修工事		
図面名	詳細図-1		
縮尺	図示	図面番号	23/29
変更区分			
作成年月日	令和7年7月		
受注者名			
発注者名	環境省 近畿地方環境事務所		

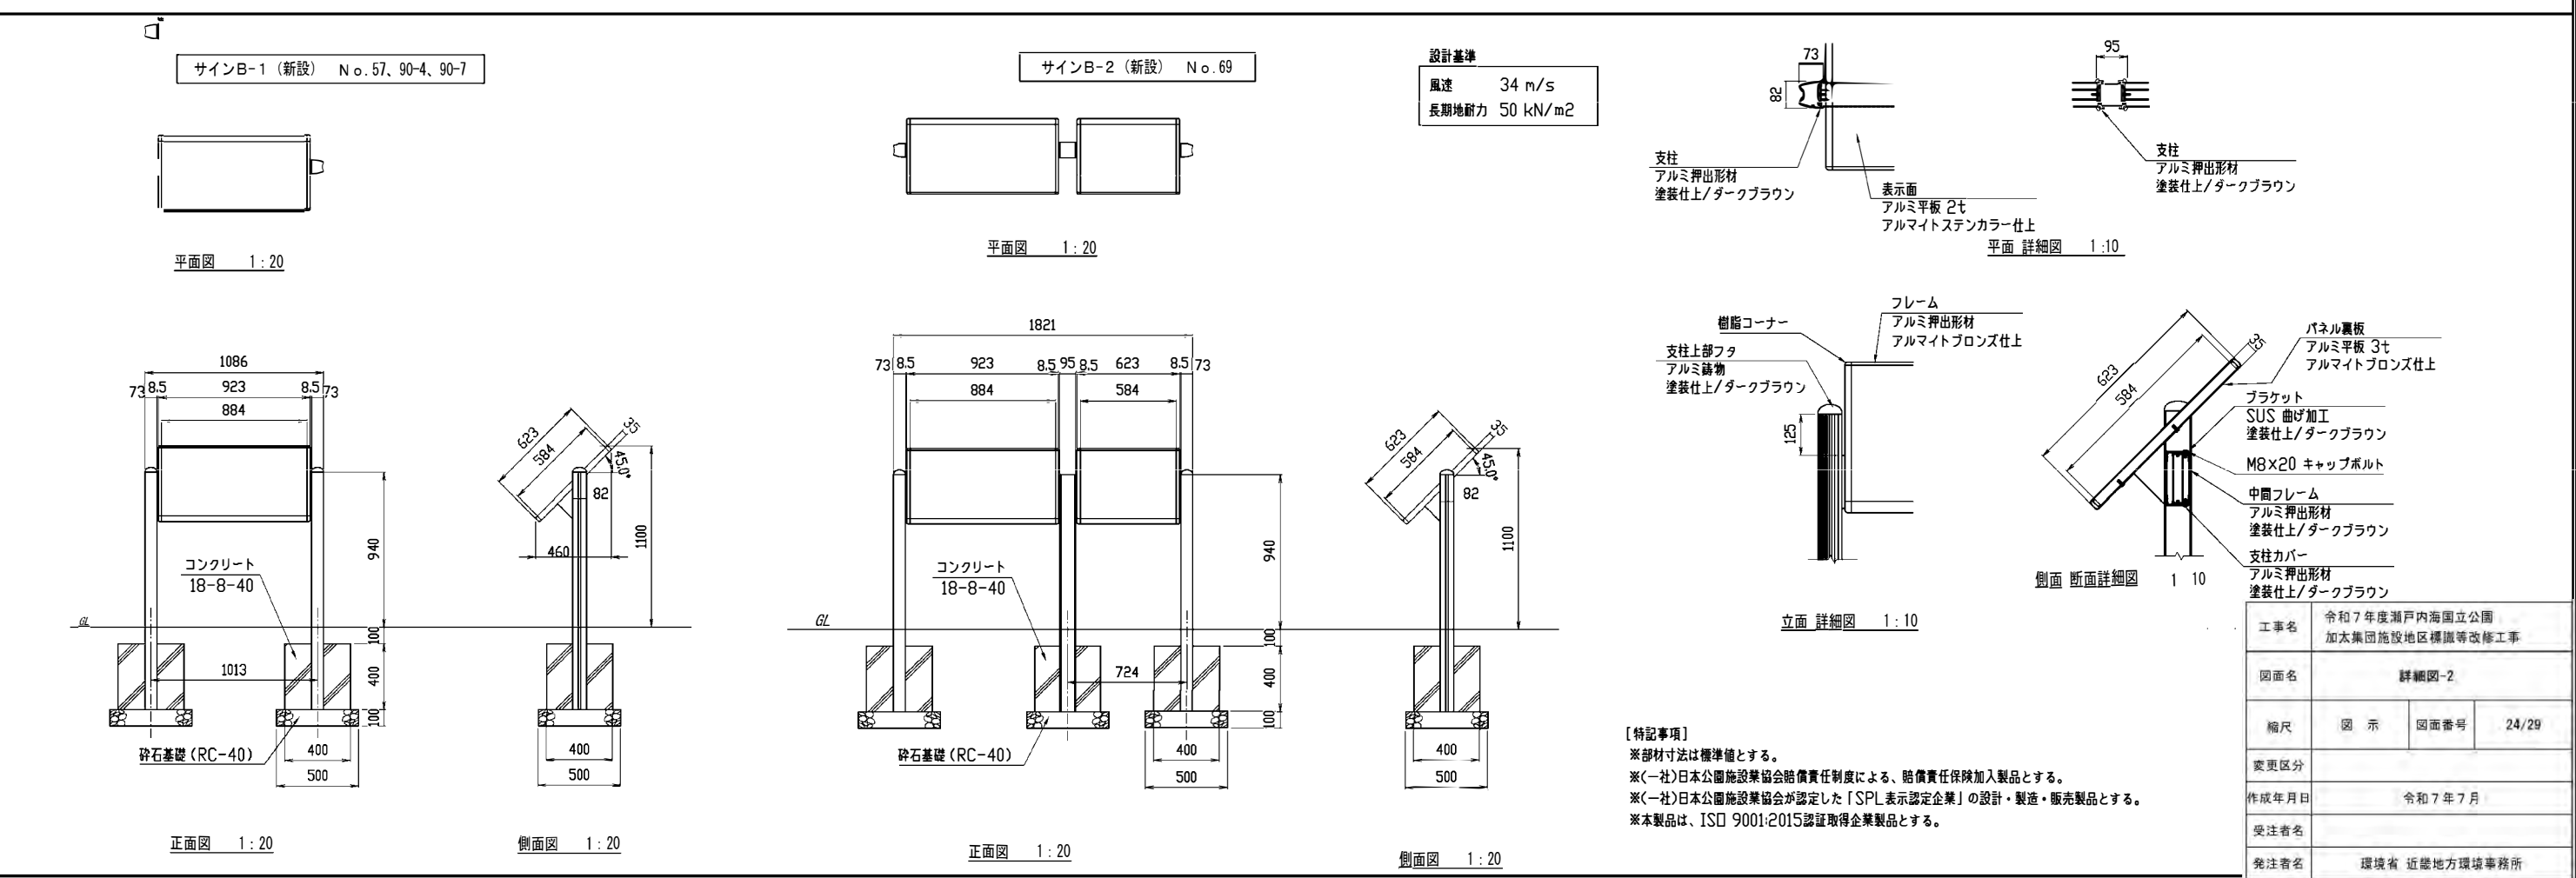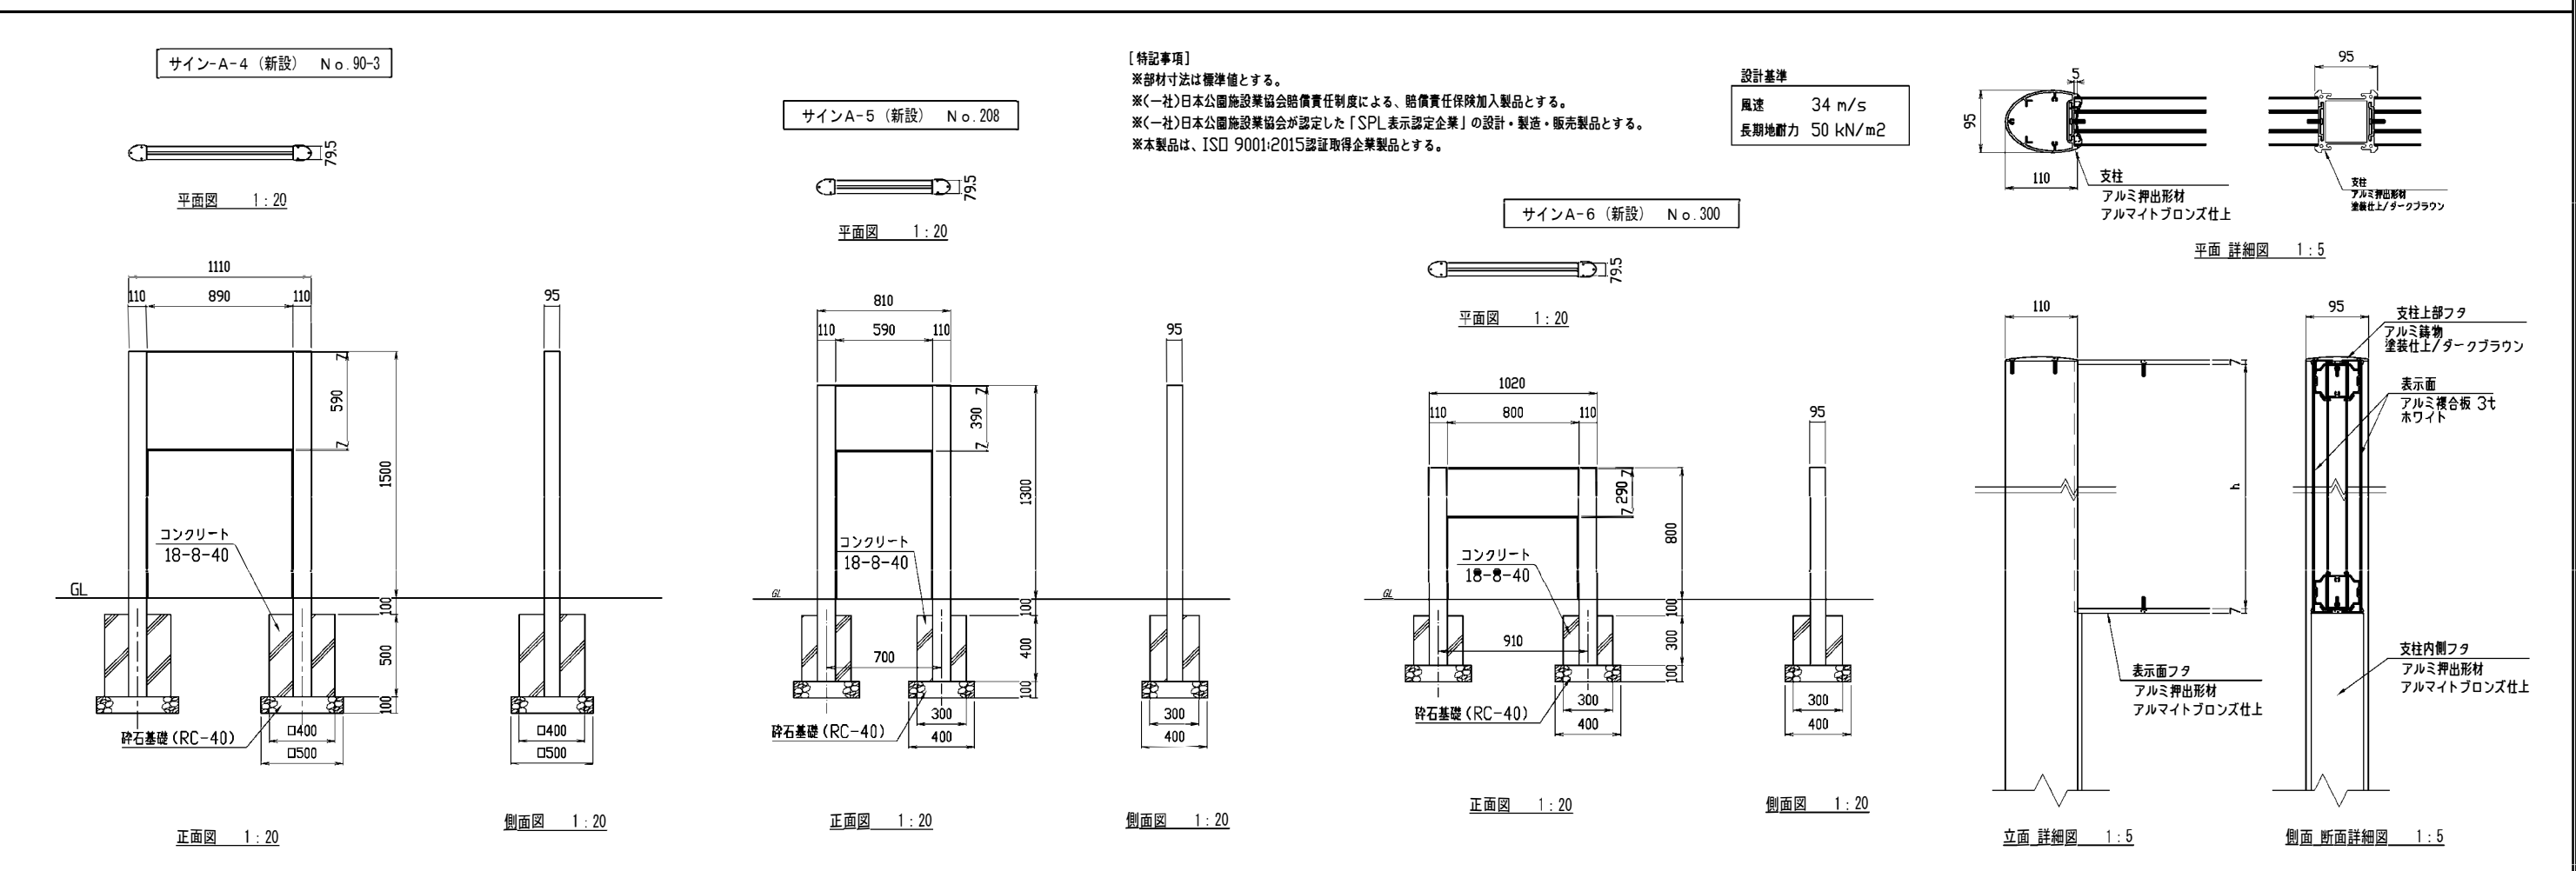

工事名	令和7年度瀬戸内海国立公園 加太集団施設地区環境等改修工事		
図面名	詳細図-2		
縮尺	図示	図面番号	24/29
変更区分			
作成年月日	令和7年7月		
受注者名			
発注者名	環境省 近畿地方環境事務所		

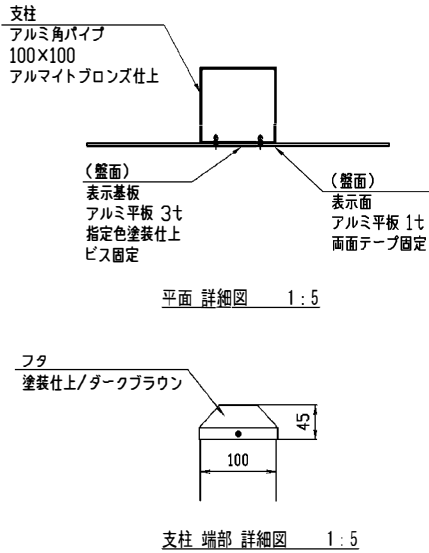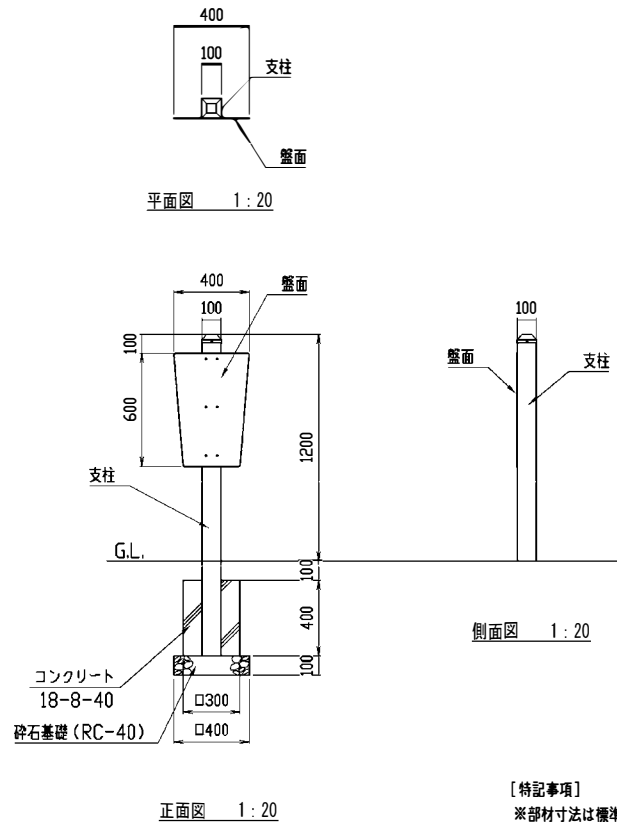

〔特記事項〕

※部材寸法は標準値とする。

※(一社)日本公園施設業協会賠償責任制度による、賠償責任保険加入製品とする。




※(一社)日本公園施設業協会が認定した「SPL表示認定企業」の設計・製造・販売製品とする。

※本製品は、ISO 9001:2015認証取得企業製品とする。

設計基準

風速 34 m/s


長期地耐力 50 kN/m²

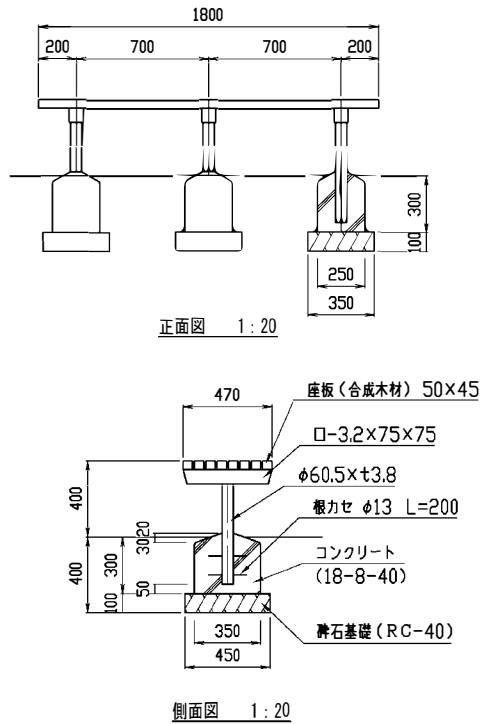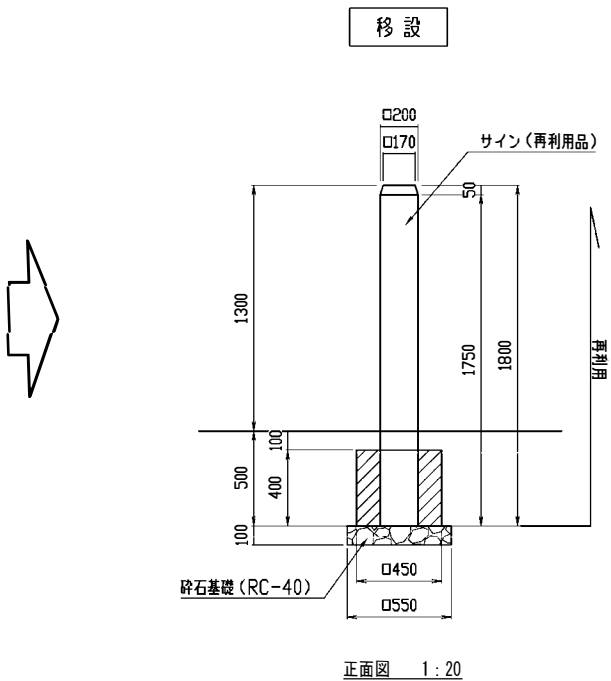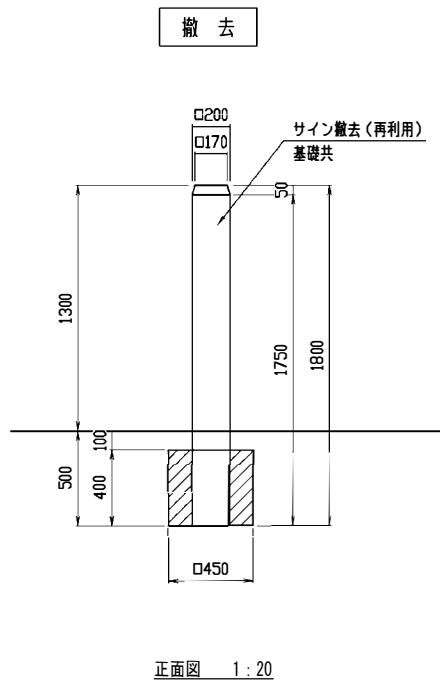


〔座部断面図(2層構造)〕

※内層：プラスチック（廃プラスチック含む）再生品。
※外層：バージン樹脂（耐候劣化防止のため）


- 鉄部は電気亜鉛メッキ処理とし、焼付塗装（メーカー指定色）仕上げとする。
- 座板（合成木材）はプラスチック（廃プラスチック含む）＋廃木粉配合の人工木材とする。
- ISO 9001:2015認証取得企業の製品とする。
- (一社)日本公園施設業協会 SPLマーク表示認定企業の製品とする。
- (一社)日本公園施設業協会 団体賠償責任保険に加入した製品とする。
- 本製品の設計図面の変更、模倣を禁止する。

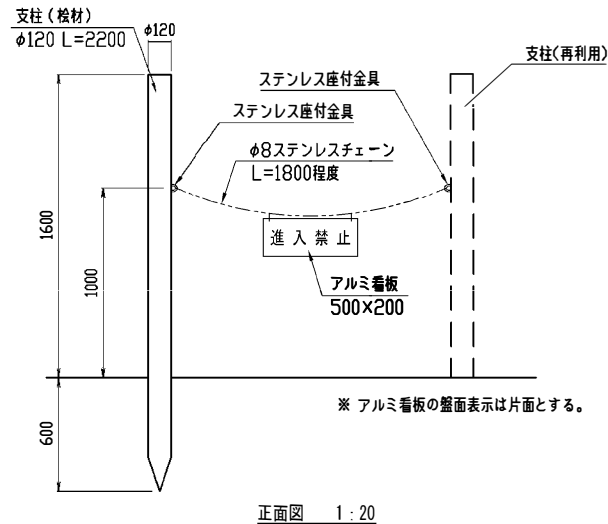

- 木部は、JIS A 9002『木質材料の加圧式保存処理方法』に準拠した処理を行うこと。
- 木部表面は、TAPステイン塗布仕上げとする。
- ISO 9001:2015認証取得企業の製品とする。
- (一社)日本公園施設業協会 団体賠償責任保険に加入した製品とする。
- 本製品の設計図面の変更、模倣を禁止する。

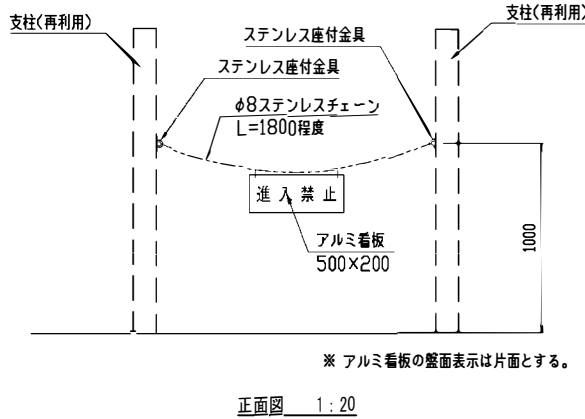

- 木部は、JIS A 9002『木質材料の加圧式保存処理方法』に準拠した処理を行うこと。
- 木部表面は、TAPステイン塗布仕上げとする。
- ISO 9001:2015認証取得企業の製品とする。
- (一社)日本公園施設業協会 団体賠償責任保険に加入した製品とする。
- 本製品の設計図面の変更、模倣を禁止する。



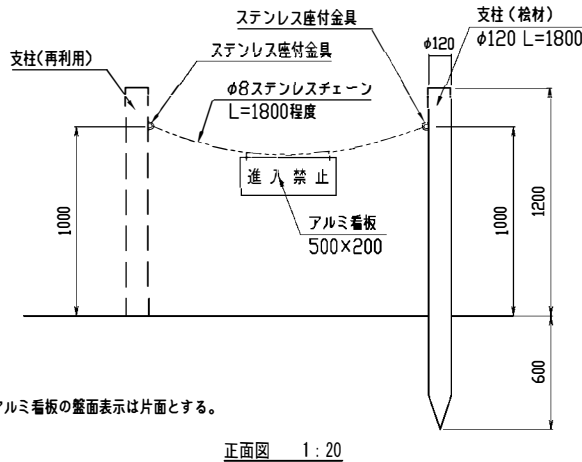


※ アルミ看板の盤面表示は片面とする。




- 木部は、JIS A 9002『木質材料の加圧式保存処理方法』に準拠した処理を行うこと。
- 木部表面は、TAPステイン塗布仕上げとする。
- ISO 9001:2015認証取得企業の製品とする。
- (一社)日本公園施設業協会 団体賠償責任保険に加入した製品とする。
- 本製品の設計図面の変更、模倣を禁止する。

工事名	令和7年度瀬戸内海国立公園 加太集団施設地区標識等改修工事		
図面名	詳細図-3		
縮尺	図示	図面番号	25/29
変更区分			
作成年月日	令和7年7月		
受注者名			
発注者名	環境省 近畿地方環境事務所		

サイン-1 (修繕) No.70-1

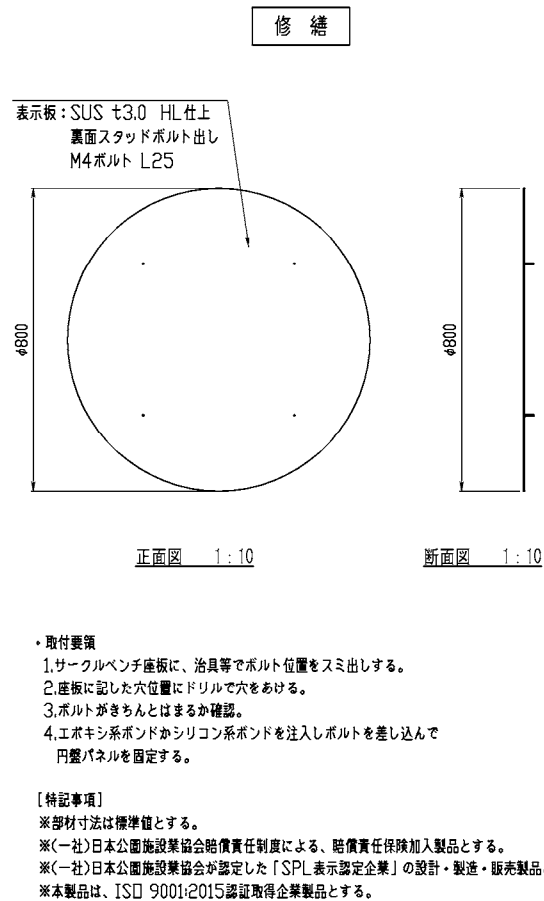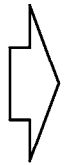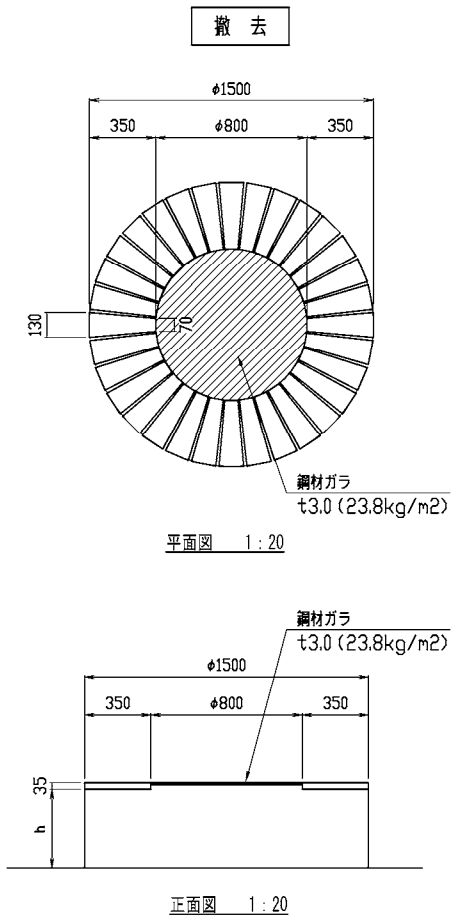


サイン-2 (修繕) No.101-2

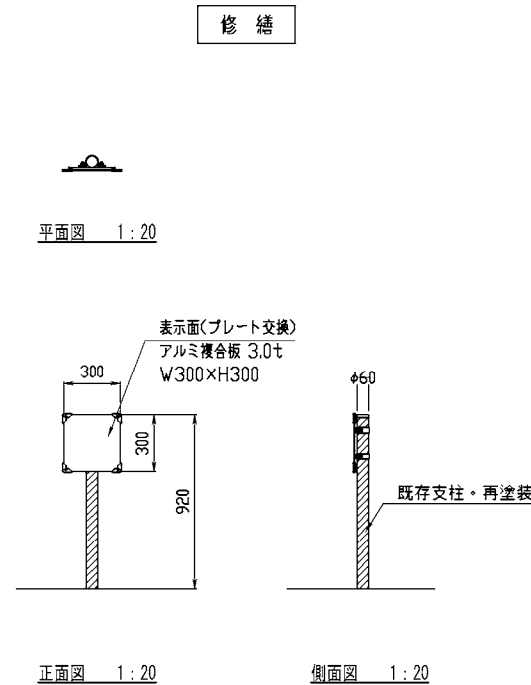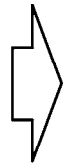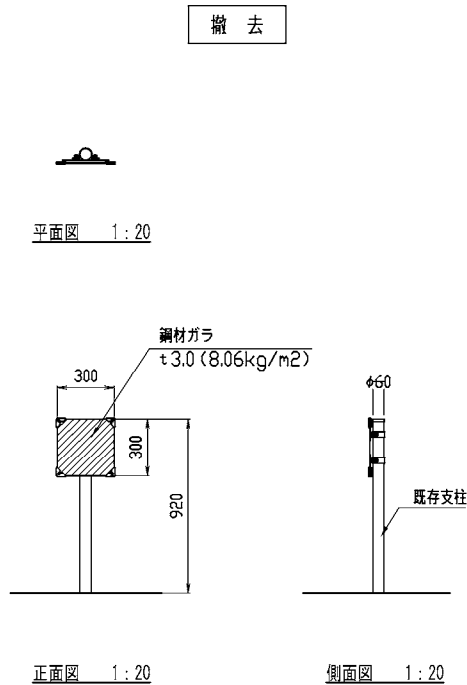

※特記仕様

・既存支柱の再塗装は、サビ止めペイント、中塗り・上塗り(合成樹脂調合ペイント)の3回塗りとする。


サイン-3 (修繕) No.101-3~5

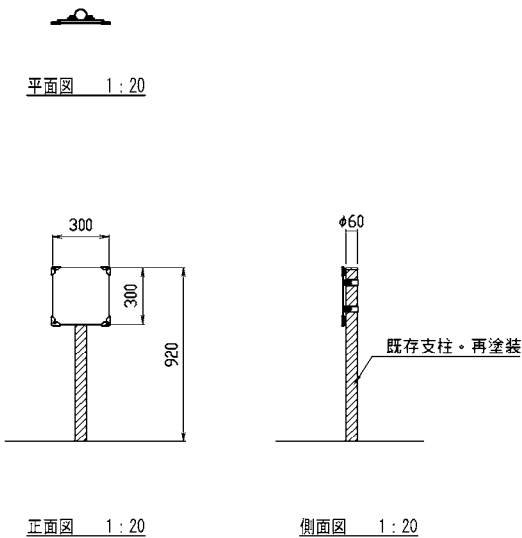


※特記仕様

・既存支柱の再塗装は、サビ止めペイント、中塗り・上塗り(合成樹脂調合ペイント)の3回塗りとする。

サイン-4 (修繕) No.133-4

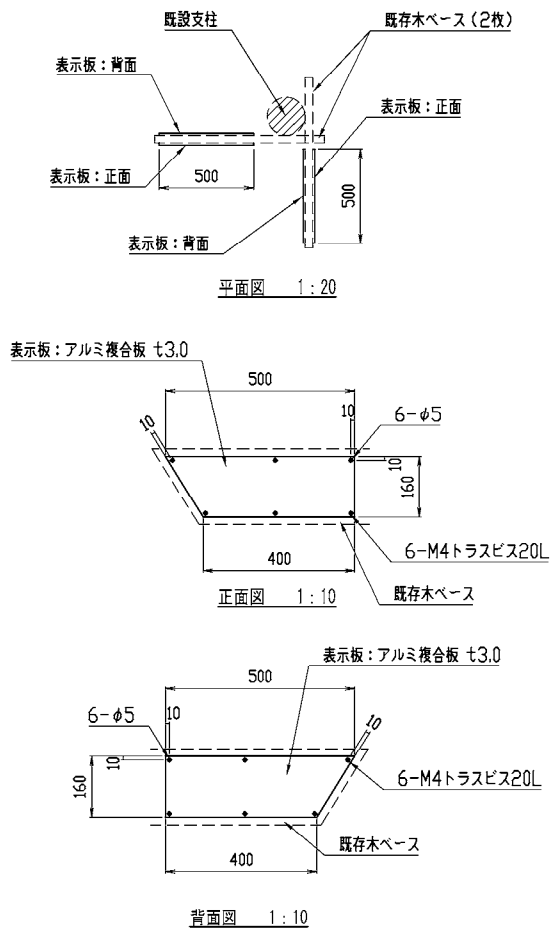





サイン-5 (修繕) No.225

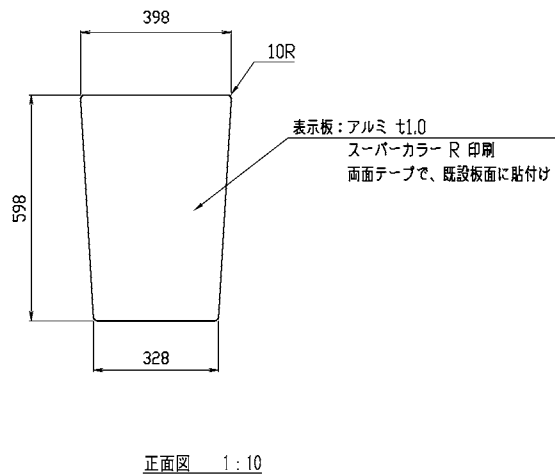

脱色アスファルト舗装(復旧) No.89-1





工事名	令和7年度瀬戸内海国立公園 加太集団施設地区標識等改修工事		
図面名	詳細図-4		
縮尺	図示	図面番号	26/29
変更区分			
作成年月日	令和7年7月		
受注者名			
発注者名	環境省 近畿地方環境事務所		

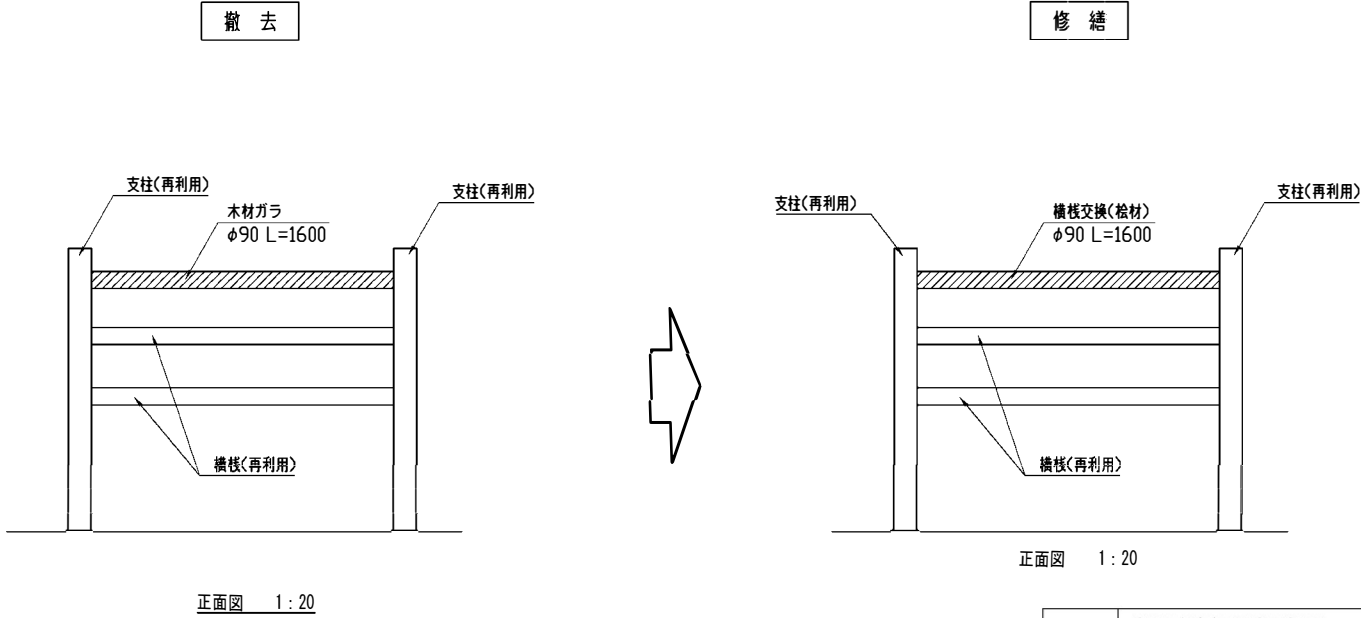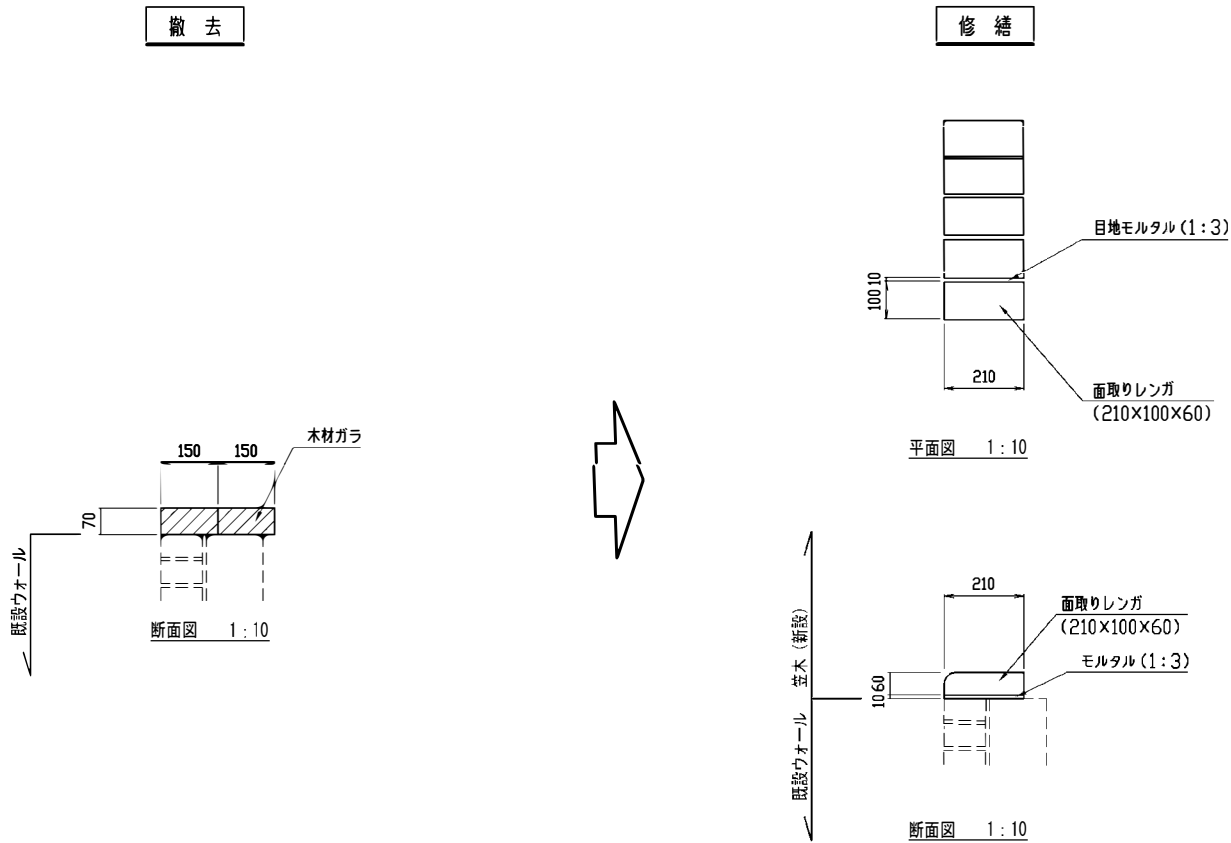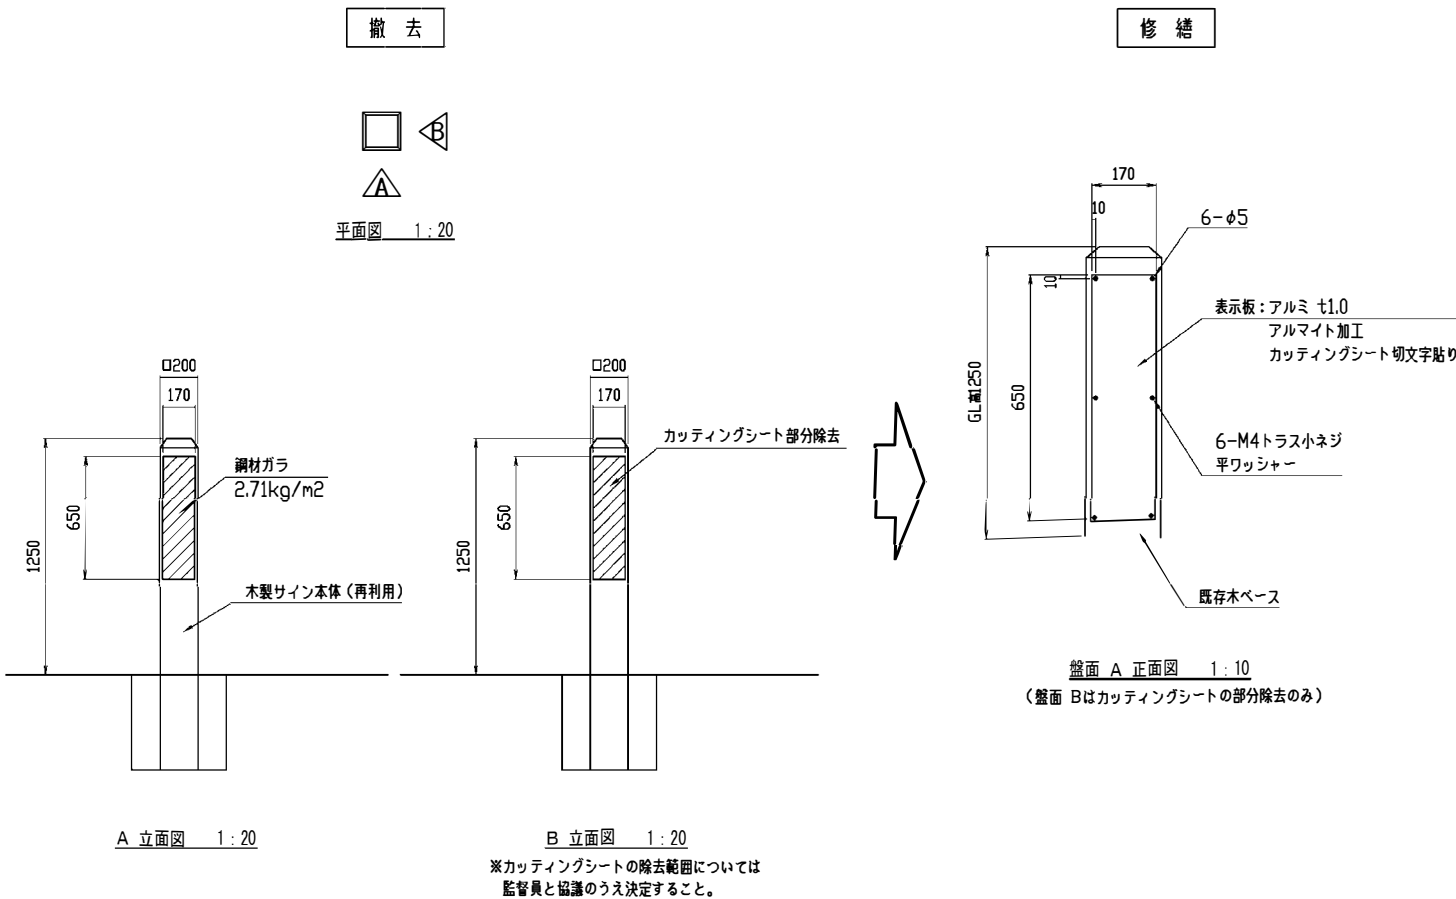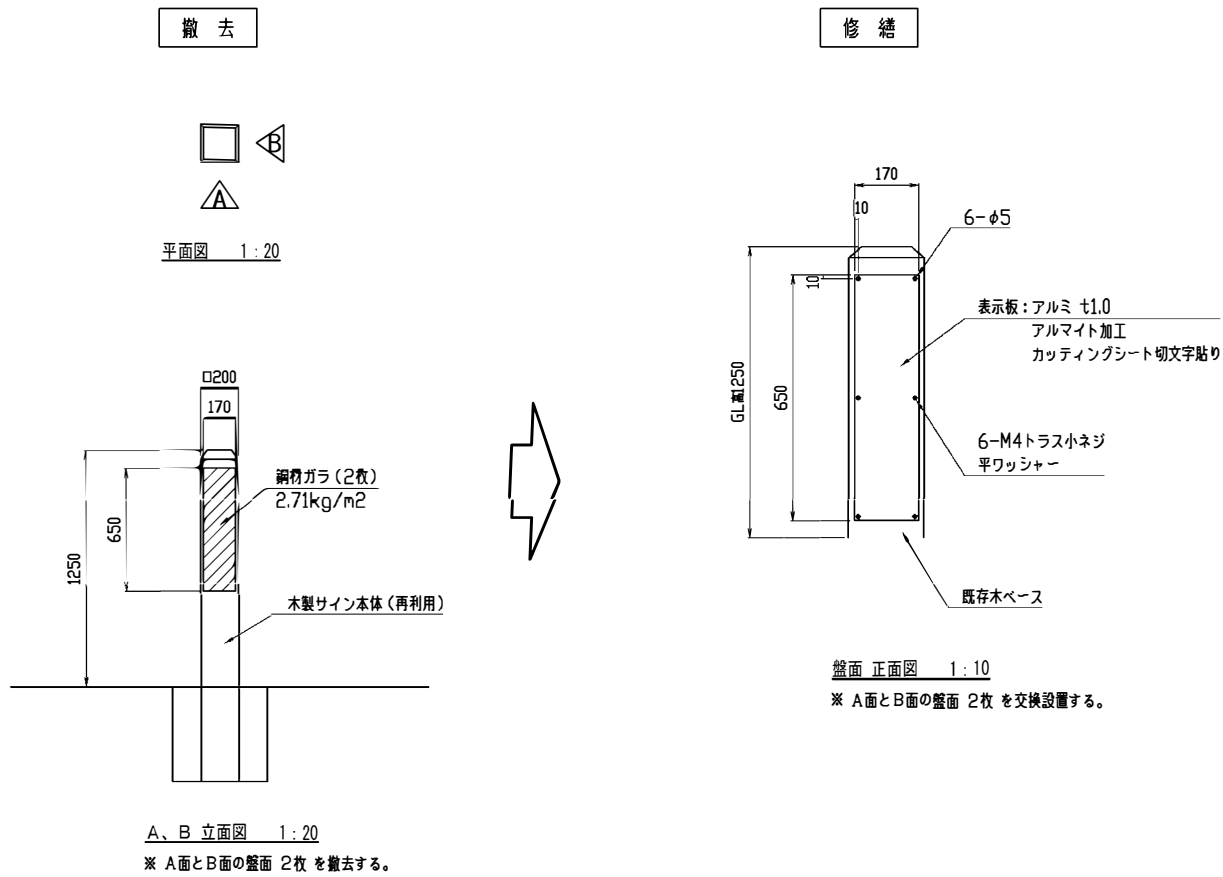



- 木部は、JIS A 9002『木質材料の加圧式保存処理方法』に準拠した処理を行うこと。
- 木部表面は、TAPステイン塗布仕上とする。
- ISO 9001:2015認証取得企業の製品とする。
- (一社)日本公園施設業協会 団体賠償責任保険に加入した製品とする。
- 本製品の設計図面の変更、模倣を禁止する。

工事名	令和7年度瀬戸内海国立公園 加太集団施設地区標識等改修工事		
図面名	詳細図-5		
縮尺	図 示	図面番号	27/29
変更区分			
作成年月日	令和7年7月		
受注者名			
発注者名	環境省 近畿地方環境事務所		



撤去

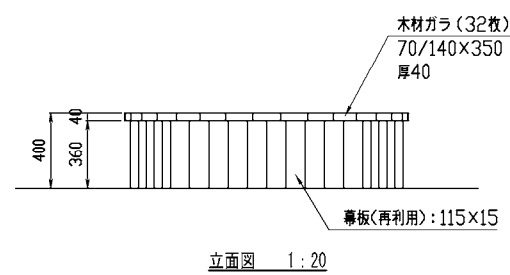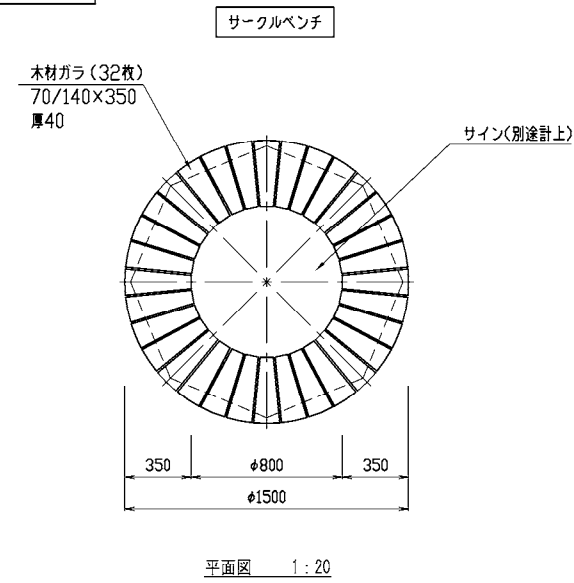



修繕

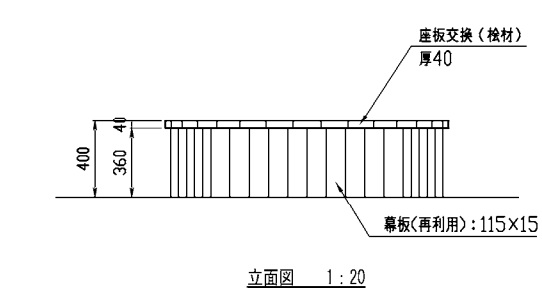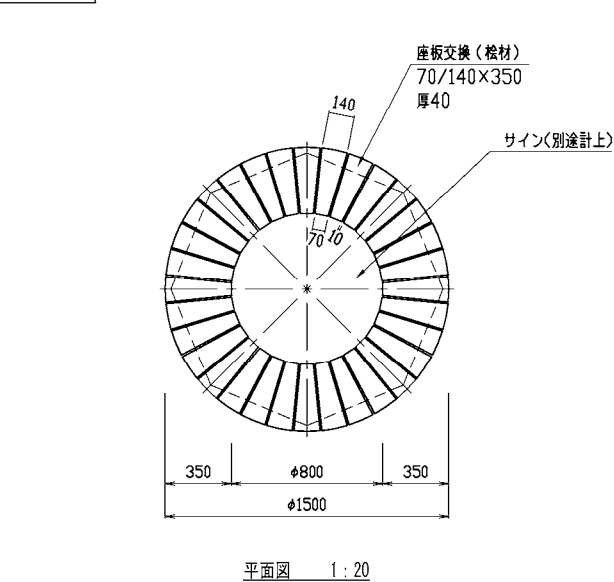



撤去

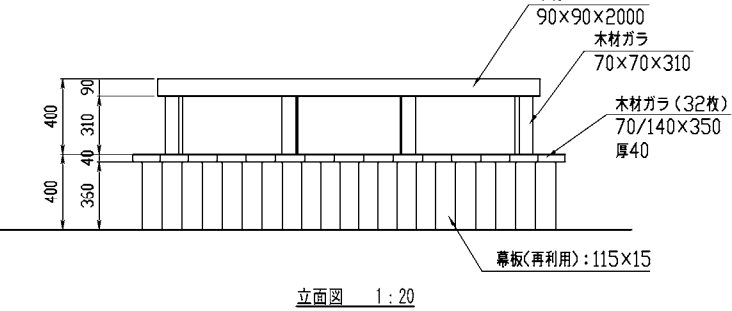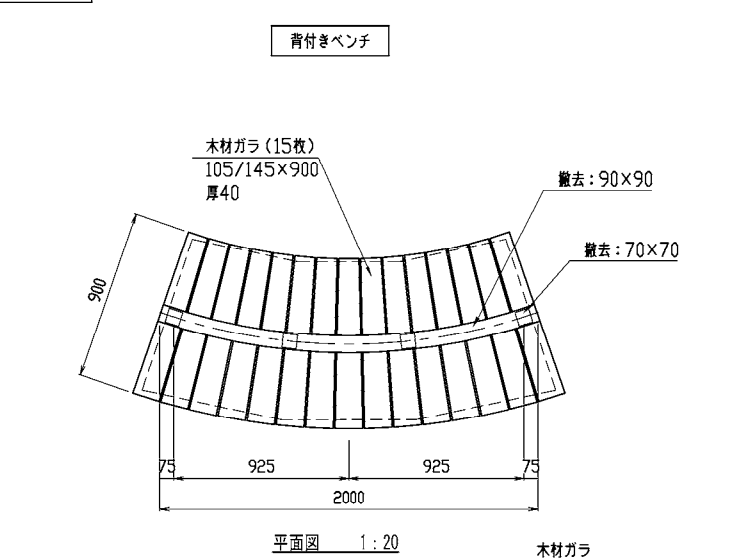

修繕


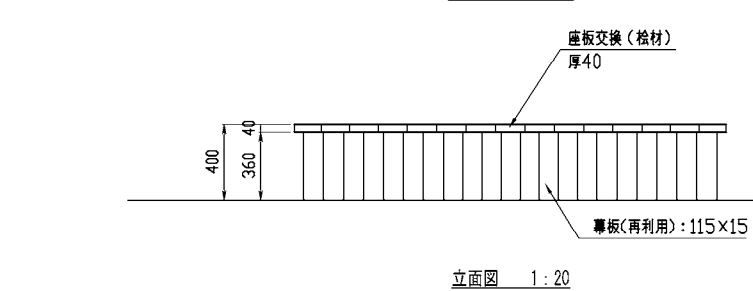
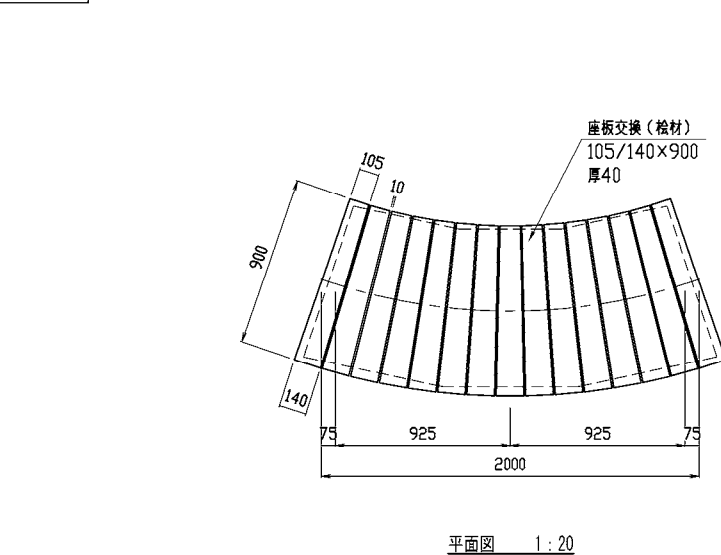


撤去

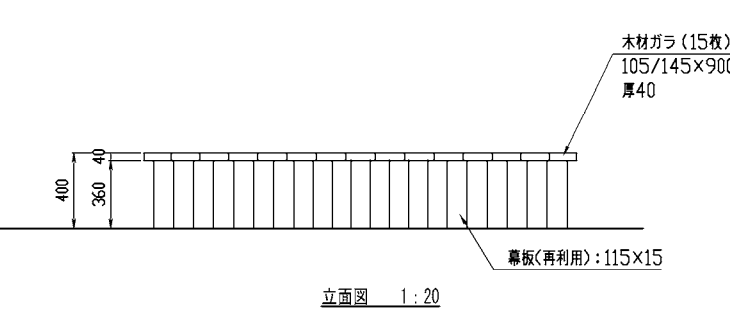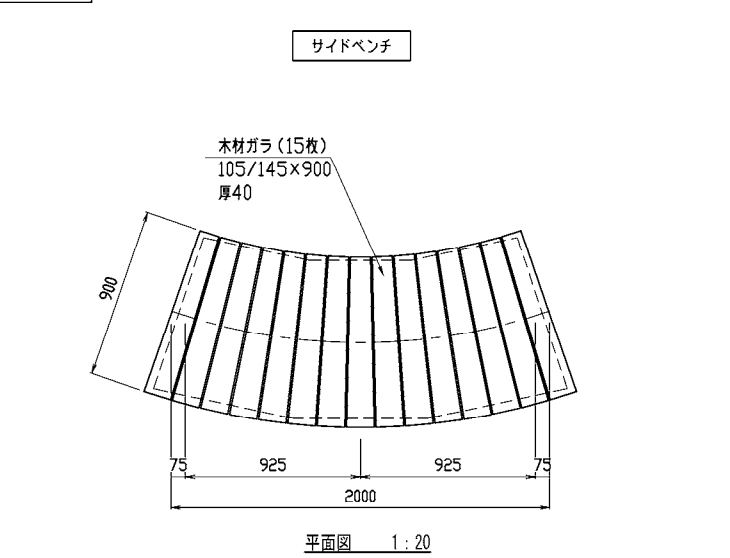

※ 座板寸法等は既設物測定の上、決定すること。
○ 木部は、JIS A 9002『木質材料の加圧式保存処理方法』に準拠した処理を行うこと。
○ 木部表面は、TAPステイン塗布仕上げとする。
○ ISO 9001:2015認証取得企業の製品とする。
○ （一社）日本公園施設業協会 団体賠償責任保険に加入した製品とする。
○ 本製品の設計図面の変更、模倣を禁止する。

工事名	令和7年度瀬戸内海国立公園 加太集団施設地区標識等改修工事		
図面名	詳細図-6		
縮尺	図示	図面番号	28/29
変更区分			
作成年月日	令和7年7月		
受注者名			
発注者名	環境省 近畿地方環境事務所		

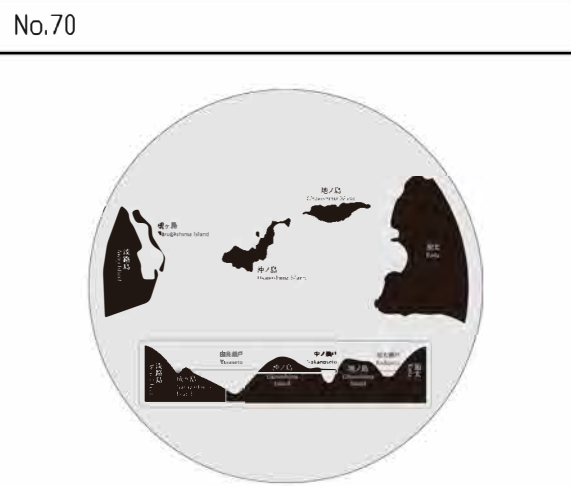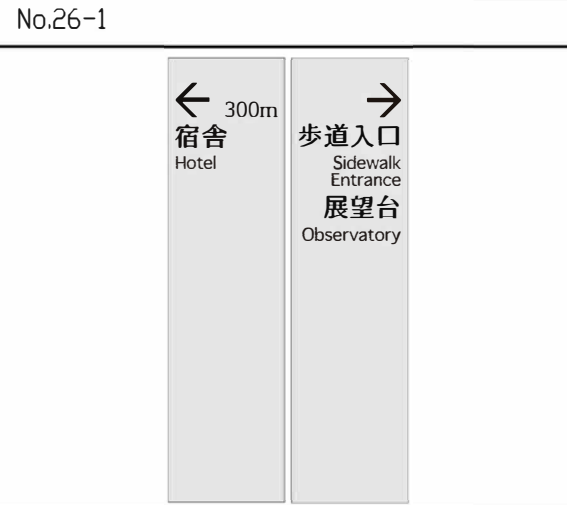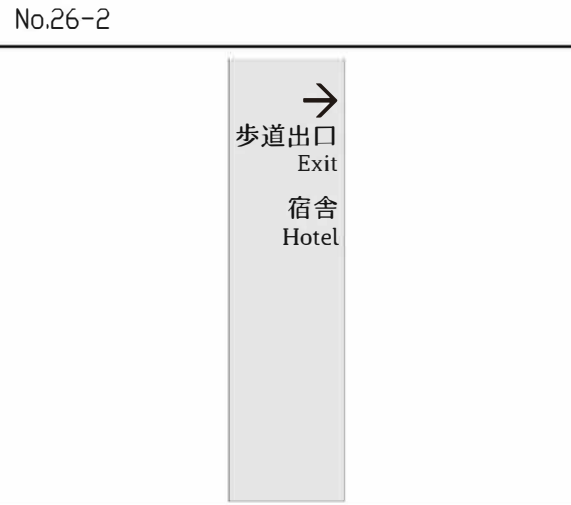No.4	No.57	No.69	No.70	No.89- 1																												
																																
No.89-2	No.89-3	No.90-3	No.90-4	No.90-7																												
																																
No.110	No.133-4	No.174	No.208	No.225(a)																												
																																
No.225(b)	No.26-1	No.26-2	No.300																													
				<table><tr><td>工事名</td><td colspan="3">令和7年度瀬戸内海国立公園 加太集団施設地区標識等改修工事</td></tr><tr><td>図面名</td><td colspan="3">壁面デザイン(参考図)</td></tr><tr><td>縮尺</td><td>—</td><td>図面番号</td><td>29/29</td></tr><tr><td>変更区分</td><td colspan="3"></td></tr><tr><td>作成年月日</td><td colspan="3">令和7年7月</td></tr><tr><td>受注者名</td><td colspan="3"></td></tr><tr><td>発注者名</td><td colspan="3">環境省 近畿地方環境事務所</td></tr></table>	工事名	令和7年度瀬戸内海国立公園 加太集団施設地区標識等改修工事			図面名	壁面デザイン(参考図)			縮尺	—	図面番号	29/29	変更区分				作成年月日	令和7年7月			受注者名				発注者名	環境省 近畿地方環境事務所		
工事名	令和7年度瀬戸内海国立公園 加太集団施設地区標識等改修工事																															
図面名	壁面デザイン(参考図)																															
縮尺	—	図面番号	29/29																													
変更区分																																
作成年月日	令和7年7月																															
受注者名																																
発注者名	環境省 近畿地方環境事務所																															