自然公園等工事特記仕様書（自然公園編）

Ⅰ　工事概要

１．工 事 名：令和６年度（繰越）吉野熊野国立公園天神崎園地整備工事
２．工事場所：和歌山県田辺市天神崎
３．工　　期：令和８年２月 27 日まで
４．工事内容：施設整備工　　１式
　　サイン施設工　　１式
　　詳細は別紙数量総括表及び図面による。

Ⅱ　適用

１．　本特記仕様書は、「自然公園等工事共通仕様書（自然公園編）」（以下「共通仕様書」という。）でいう特記仕様書で、本工事に適用する。
２．　本工事の施工に係る一般事項は、共通仕様書による。
３．　追加事項が必要な場合には、空欄部分に記載する。
４．　以下の項目は、該当する□欄に「レ」の付いたものを適用する。

Ⅲ　適用基準等

☑ (1)　土木工事共通仕様書（国土交通省）
☑ (2)　土木工事施工管理基準（国土交通省）
☑ (3)　写真管理基準（案）（国土交通省）
☐ (4)　工事完成図書の電子納品等要領（国土交通省）

Ⅳ　特記事項

１．地域事項の概要

☑ (1)　自然公園法による地域地種区分
　　吉野熊野国立公園第３種特別地域
☐ (2)　自然公園法による車馬の乗り入れ規制区域
☐ (3)　鳥獣の保護及び管理並びに狩猟の適正化に関する法律による鳥獣保護区、特別保護区域
☐ (4)　文化財保護法による史跡名称天然記念物
☐ (5)　森林法による保安林
☐ (6)　海岸法による海岸保全区域
☐ (7)　砂防法による砂防指定地
☐ (8)　河川法による河川区域及び河川保全区域
☐ (9)　森林法による地域森林計画対象民有林

２．一般共通事項

☑ (1)　工事完成図のサイズは（□A1、☑A3、□　　）とする。

☑ (2)　工事完成図はCADで作成し、CADデータの提出は（☑必要、□不要）とする。

☑ (3)　工事写真は、（☑A4版、□　版）の工事写真帳に整理して1部提出する提出することとし、写真はカラーでサービスサイズ程度とする。なお、監督職員と協議のうえ電子納品のみとする場合は、この限りではない。

☑ (4)　「国等による環境物品等の調達の推進に関する法律」（グリーン購入法）に基づく、環境物品等の調達の推進に関する基本方針（以下「基本方針」という。）（環境省ホームページに掲載（毎年２月改正））において位置づけられた、「特定調達品目」の調達の実績（設備及び公共工事）について、当該年度の調達実績集計表（物品・役務及び公共工事）を環境省ホームページからダウンロードのうえ、Excel ファイルで作成し、提出する。

☑ (5)　「公共建築物等における木材の利用の促進に関する法律」に基づき、国立公園等施設への木材利用量について、木材利用実績調査要領により、Excel ファイルで作成し、提出する。

☑ (6)　本工事は、建設工事おける週休２日制工事（現場閉所型）の対象工事である。週休２日の考え方は以下によるものとする。

①　月単位の週休２日とは、現場施工期間において、全ての月で４週８休以上の現場閉所を行ったと認められることをいう。

②　現場施工期間内は、工事着手日から工事完成日までの期間とするが、そのうち、年末年始６日間及び夏季休暇３日間、工場製作のみの期間、工事全体の一時中止期間、受注者の責によらず現場作業を余儀なくされる期間などは含めない。

③　月単位の４週８休以上とは、現場施工期間内における全ての月で現場閉所日数の割合が28.5％（８日/28日）以上の水準に達する状態をいう。

ただし、暦上の土曜日・日曜日の日数の割合が28.5％に満たない月においては、当該月の土曜日・日曜日の合計日数以上の現場閉所を行っている状態をいう。

通期の４週８休以上とは、現場施工期間内の現場閉所日数の割合（以下「現場閉所率」という。）が、28.5％（８日/28日）以上の水準に達する状態をいう。

なお、降雨、降雪等による予定外の現場閉所についても、現場閉所日数に含めるものとする。

④　現場閉所日とは、巡回パトロール及び保守点検等、現場管理上必要な作業を行う場合を除き、１日を通して現場及び現場事務所が閉所された日をいう。

⑤　受注者の責によらない現場開所

工事契約後、週休２日対象期間としていた期間において、受注者の責によらず現場作業を余儀なくされる期間が生じる場合は、受発注者間で協議して現場閉所による週休２日の対象外とする作業と期間を決定するとともに、変更契約時の設計図書に対象外とする作業と期間を明示する。

ただし、現場閉所による週休２日の対象外とする期間は災害対応等のやむを得ない期間に限定すること。

⑥　やむを得ない現場閉所

やむを得ず現場閉所による週休２日の対象外とする期間を設定する場合は、必

要最小限の期間とするものとする。また、現場閉所による週休２日対象外期間においては、技術者及び技能労働者が交替しながら個別に週休２日に取り組めるよう、休日確保に努めるものとする。

☑ (7) 現場閉所実績報告書

受注者は、毎月末までに現場閉所実績報告書を作成し、監督職員が指定する日までに現場閉所実績報告書を提出するものとする。

☑ (8) 総合工事工程表の作成

受注者は、発注時の設計図書や発注者から明示される事項を踏まえ、総合工程表を作成する。

総合工事工程表を作成するに当たっては、当該工事の規模及び難易度、地域の実情、自然条件、工事内容、施工条件等のほか、建設工事に従事する者の週休２日の確保等、下記の条件を適切に考慮する。

① 建設工事に従事する者の休日（週休２日に加え、祝日、年末年始及び夏季休暇）の確保
② 建設業者が施工に先立って行う労務・資機材の調達、調査・測量、現場事務所の設置等の「施工準備期間」
③ 施工終了後の自主検査、後片付け、清掃等の「後片付け期間」
④ 降雨日、降雪・出水期等の作業不能日数

☑ (9) 工事工程の共有

① 工事において、受発注者間で工事工程のクリティカルパスを共有し、工程に影響する事項がある場合には、その事項の処理対応者を明確にするものとする。
② 円滑な協議を行うため、施工当初において工事工程（特にクリティカルパス）と関連する案件の処理期限（誰がいつまでに処理し、どの作業と関連するのか）について、受発注者で共有するものとする。
③ 工事工程の共有に当たっては、必要に応じて下請け業者（専門工事業者等の技術者等）を含めるなど、共有する工程が現場実態にあったものとなるよう配慮するものとする。
④ 工程に変更が生じた場合には、その要因と変更後の工事工程について受発注者間で共有すること。また、工程の変更理由が受注者の責によらない場合は、適切に工期の変更を行うものとする。

☑ (10) 現場閉所の達成状況及び精査

現場施工期間における全ての月ごとの現場閉所率が28.5％に満たない場合は、補正した労務費（公共工事設計労務単価、電気通信技術者、電気通信技術員及び機械設備据付工）、機械経費（賃料）、共通仮設費率、現場管理費率及び市場単価等を請負代金額の変更により減額するものとする。なお、補正係数は別表に掲げる通り。

【別表】

	月単位の週休２日 (現場閉所率 28.5%以上)の場合	通期の週休２日 (現場閉所率 28.5%以上)の場合
労務費	1.04	1.02

機械経費(賃料)	1.02	1.02
共通仮設費率	1.03	1.02
現場管理費率	1.05	1.03

３．施工条件

(1)　工事全般関係

□　①各種積算の取組：　　□　②積算補正：

□　③調査対象工事：　　□　④余裕工期の設定：

(2)　工程関係

□　①影響を受ける他の工事

□　②自然的・社会的条件による制約

□　③関連機関との協議による制約

□　④占用物件（地下物件、架空線など）・埋蔵文化財等の事前調査・移設

□　⑤特殊工法に伴う設計工程上の作業不能日数

☑　⑥平成 31 年４月１日より施行された改正労働基準法に基づき、建設業の働き方改革を推進するため、「工事を施工しない日」及び「工事を施工しない時間帯」について、工事請負契約書にて定めない場合は、施工計画書にこの２項目を記載しなければならない。

(3)　用地関係

□　①用地の取得未了

□　②保安林解除や用地規制等

□　③官民境界の未確定部分

□　④用地の借地及び官有地等の使用

(4)　環境対策関係

☑　①自然環境及び景観等保全のための制約

a.要因：進入路が湿地（谷津田）区間等の保全

b.対象箇所：市道～ふとんかご工

c.制約内容：湿地（谷津田）区間等の保全及び樹木に留意して施工する。
観察地（保全地）区間に進入路横断排水が１箇所あるため養生が必要である。

□　②公害防止のための制限

□　③水替、流入防止施設

□　④濁水、湧水等の特別処理

□　⑤事業損失懸念

(5)　安全対策関係

□　①交通安全施設等の指定

□　②交通誘導員の配置

□　③対策をとる必要がある他施設との近接工事

□　④防護施設等

□　⑤保安設備及び保安要員の配置

□　⑥発破作業等の制限
□　⑦有害ガス及び酸素欠乏等の対策
□　⑧高所作業の対策
□　⑨砂防工事の安全確保対策

(6)　工事用道路関係

□　①一般道路の搬入路使用
□　②仮道路の設置
□　③工事用道路の使用制限

(7)　仮設備関係

□　①他の工事に引き継ぐ場合
□　②引き継いで使用する場合
□　③構造及び施工方法の指定
□　④設計条件の指定
□　⑤除雪

(8)　建設副産物関係

□　①建設副産物情報交換システムの活用

監督職員への報告は、当該システムで作成した再生資源利用計画書（実施書）及び再生資源利用促進計画書（実施書）により行うものとする。

□　②建設発生土情報交換システム登録対象

受注者は、発注者が当該システムに登録した情報について、発注後情報の更新を行うものとする。

□　③再生資材の活用の明示
☑　④建設リサイクル法対象工事

a.　本工事は、特定建設資材を用いた建設物等に係る解体工事又はその施工に特定建設資材を使用する新築工事等であって、その規模が「建設工事に係る資材の再資源化等に関する法律」（以下「建設リサイクル法」という）施行令又は都道府県が条例で定める建設工事の規模に関する基準以上の工事であるため、建設リサイクル法に基づき分別解体等及び特定建設資材の再資源化等の実施について適正な措置を講ずることとする。

b.　分別解体等の方法

工程ごとの作業内容及び解体方法		
工程	作業内容	分別解体等の方法
仮設	仮設工事　☑有□無	□手作業、☑手作業・機械作業の併用
土工	土工工事　☑有□無	□手作業、☑手作業・機械作業の併用
基礎	基礎工事　☑有□無	□手作業、☑手作業・機械作業の併用
本体構造	本体構造工事	□手作業、□手作業・機械作業の併

	□有□無	用
本体付属品	本体付属品工事 □有□無	□手作業、□手作業・機械作業の併用
その他 （木くず）	工事　☑有□無	□手作業、☑手作業・機械作業の併用

c.　特定建設資材廃棄物の搬出

再資源化等をする施設の名称及び所在地		
特定建設資材廃棄物の種類	施設の名称	所在地
木くず処分	(株)丸山組	和歌山県田辺市秋津町 1595-2

d.　受注者は、特定建設資材の分別解体・再資源化等が完了したときは、建設リサイクル法第 18 条に基づき、以下の事項を書面に記載し、監督職員に報告することとする。

・再資源化等が完了した年月日
・再資源化等をした施設の名称及び所在地
・再資源化等に要した費用

□　⑤建設発生土の受入地への搬出
□　⑥建設発生土の他工事への搬出
□　⑦他工事からの建設発生土利用
□　⑧土壌汚染対策法の届出

(9)　工事支障物件関係

□　①占用物件等の工事支障物件

(10)　薬液注入関係

□　①薬液注入

(11)　イメージアップ経費

□　①率計上内容
□　②積上計上内容：

(12)　その他

□　①工事用資機材の保管及び仮置き（製作工事及び他工事との工程調整等）
□　②工事現場発生品
□　③支給品・貸与品
□　④新技術・新工法・特許工法の指定
□　⑤指定部分の引き渡し
□　⑥部分使用
□　⑦給水
□　⑧現場事務所・現場休憩所等（テントを含む）の設置
□　⑨監督職員事務所の設置
□　⑩工事用水及び工事用電力の構内既存設備
□　⑪資材置場や作業場等

４．土工

□ (1)　土砂のダンプトラック運搬に関しては、必ずシート掛けを行う。

□ (2)　土砂を仮置きする場合は、降雨等により周辺の植生帯に流失し、植物に影響を及ぼすことのないように、シート掛け等の適切な対策を講じる。

□ (3)　植生保護及び土壌の固結防止を図るため、以下の場所においては重機等の出入りは避ける。

（□図示：　　、□　　）

□ (4)　土工における運搬および敷均し等については、含水比の高い状態で作業を行ってはならない。

□ (5)　搬入する土砂は、地域生態系保全の観点から、以下の条件のものとする。

（条件：　　）

５．無筋・鉄筋コンクリート

□ (1)　鉄筋の種類は下記による。

鉄筋名称	種類	径(mm)	適用箇所

□ (2)　鉄筋の継手方法は以下のものとする。

□ ①重ね継手：部位（　　）、径（　　）

□ ②ガス圧接：部位（　　）、径（　　）

□ ③　　：部位（　　）、径（　　）

□ (3)　鉄筋圧接完了後の試験は以下のものとする。

（□超音波試験、□引張試験）

□ (4)　鉄筋コンクリートの設計強度は下記による。

設計基準強度 Fc(N/mm2)	スランプ	適用箇所

☑ (5)　無筋コンクリートの設計強度は下記による。

設計基準強度 Fc(N/mm2)	スランプ	適用箇所
18	8	案内板の基礎工

□ (6)　セメントの種類は下記による。

種類	適用箇所

☑ (7)　コンクリートミキサーの清掃により生じる汚濁水は、公園区域外に搬出し適正に処理する。

６．材料

☑ (1)　以下の工事材料は、見本又は品質を証明する資料について、工事材料を使用するまでに監督職員に提出し、確認を受ける。

（☑ JIS マーク表示品以外全て、□　　）

□ (2) 植栽材料については、納入前後どちらかで材料検査をする。また、監督職員の指示があった場合は、納入樹木の根巻きを一部取り外す等により根の状況を確認し、承諾を得ること。

□ (3) 樹木の形状寸法は最小限度を示し、工事完成時点のものを言うが、その許容上限は監督職員と協議のうえ決定する。

☑ (4) 木材の加圧保存処理は、JIS A 9002「木質材料の加圧式保存処理方法」に準拠すること。また、使用薬剤等については以下のとおりとする。

①薬剤指定：□有（　　）、☑無（　　）

②性能区分：☑ JAS：Ｋ４　　、☑ AQ：１種

□ (5) 木材のインサイジング加工は、製材の日本農林規格による。また、インサイジング機は、一般社団法人全国木材検査・研究協会において認定された機種を使用する。

☑ (6) 木材の加圧処理材を現場において切断等の加工を行う場合は、加工した部分に表面処理用木材保存剤（(公)日本木材保存協会(JWPA)認定薬剤)で野外での使用が可能な薬品）を塗布する。

☑ (7) 木材の仕上げは、図面に記載のない限り、角材はプレーナー仕上げ及び丸太は円柱仕上げを標準とする。

☑ (8) 木材の端部及び角部は図面に記載のない限り面取りを施すこととし、面取り幅等については監督職員と協議する。

☑ (9) 木材の背割り加工は、材の厚みの（☑ 1/2、□　　）とする。

□ (10) 工事現場搬入時における木材の含水率を指定する場合は、同一試験試料から採取した試験片の含水率の平均値が以下の数値以下とする。

（□ 人工乾燥処理：　　%、□ 天然乾燥処理：　　%）

７．工事共通

(1) 構造物撤去工

□ ① 舗装切断作業により生じる汚濁水は、吸引により回収のうえ、公園区域外に搬出し適正に処理する。

(2) 仮設工

□ ① 交通誘導警備員を配置する場合、各公安委員会が必要と認める路線・区間及び設計図書に記載のあった場合は、規制箇所毎に交通誘導警備検定合格者（１級又は２級）１名以上配置するものとする。また、請負者は、交通誘導警備検定合格証の写しを監督職員に提出するものとする。

(3) 運搬工

□ ① ヘリコプター運搬については、着手前に「ヘリコプターによる輸送業務の安全管理要領（自然環境整備担当参事官通知、平成 22 年 10 月 8 日）に基づき、輸送計画書（飛行計画及び安全管理計画等）を監督職員へ提出すること。

□ ② ヘリコプター運搬の想定条件は、以下のものとする。

８．基盤整備

□　(1)　石積工の練積において、目地モルタルの施工は深目地とする。

9．植栽

□　(1)　植栽後に、防寒・対乾燥養生等が必要となった場合は、監督職員と協議する。

□　(2)　支柱丸太の防腐処理は以下のとおりとする。

①防腐処理：□有・□無

②防腐処理方法：

□　(3)　張芝部の客土（床土・目土）は、以下の条件のものとする。

①客土材：

10．施設整備

□　(1)　石材・平板・レンガ・タイル等を材料とする以下の舗装については、設計図に基づいて割り付け図を作成し（伸縮目地を含む)、監督職員の承諾を得る。

□　(2)　以下の舗装については、試験施工を行い監督職員の承諾を得なければならない。①舗装種類：

□　(3)　コンクリート構造物の端部及び角部は、図面に記載のない限り面取りを施すこととし、面取り幅等については監督職員と協議する。

☑　(4)　施設の設置にあたり、詳細位置等について監督職員の立ち会いにより決定するものは、以下のとおりとする。

①施設種類：サイン施設

数 量 総 括 表

工 種	細 別	規 格	数 量	単位	備 考
【施設整備工】					
土工					
切土	人力		20	m3	
盛土	人力（埋戻＋締固め）		20	m3	
法面工					
法面整形工	法面整形(盛土部)		6	m2	
植生工	張芝		6	m2	
かご工	ふとんかご（小運搬含）	2段、3段　パネル式　網目13cm−φ4−1200×500×2000	14	m	木杭含む
園路広場整備工					
階段工	丸太階段（小運搬含）	プラ擬木φ60−700×2本、横木：杉材φ100−1000×2本	72	段	
	ステップ階段（小運搬含）	580×120×66	10	段	
木系園路工	木　道（小運搬含）	W=610、L=2000	29	m	
土留め工	土留め柵（小運搬含）	プラ擬木φ60−700×3本、横木：杉材φ100−1000×2本	62	m	
撤去工	丸太階段撤去		55	段	
	木材運搬・処分		1	m3	
仮設工	敷鉄板	22×914×1829	1	枚	水路横断部
【サイン施設工】					
土工					
床掘	（小規模）		9	m3	
埋戻	（小規模）		8	m3	
サービス施設整備工	総合案内板(探勝路の案内)	W1400×H1800	2	基	
	方向サイン①〜⑨ （小運搬含）	200×100×H1200	9	基	
	記名サイン(頂上)<設置方向：南側> （小運搬含）	200×100×H1200	1	基	
	環境案内板(湿地(谷津田)の案内)	W1100×H1650	1	基	

令和６年度(繰越)吉野熊野国立公園天神崎園地整備工事

図面目録

図番	図面名称	縮尺(A1)	備　　考
1/15	施設整備工 平面図	1/600	
2/15	木道・探勝路 全体平面図	1/500	
3/15	木道・探勝路 計画平面図(1)	1/200	
4/15	木道・探勝路 計画平面図(2)	1/200	
5/15	木道・探勝路 計画平面図(3)	1/200	
6/15	探勝路 縦断面図	V=1/100 H=1/500	
7/15	探勝路 横断図	1/100	
8/15	構造図(1)	図 示	フトンカゴ・丸太階段(IP7～IP10)
9/15	構造図(2)	図 示	丸太階段工
10/15	構造図(3)	図 示	土留め柵・ステップ階段
11/15	構造図(4)	図 示	木系園路工
12/15	サイン施設整備工 平面図	1/600	
13/15	総合案内板(探勝路の案内)	図 示	
14/15	方向サイン①～⑨・記名サイン	図 示	
15/15	環境案内板(湿地（谷津田）の案内)	図 示	

環境省　近畿地方環境事務所

施設整備工 平面図 (A1:S=1/600, A3:S=1/1200)

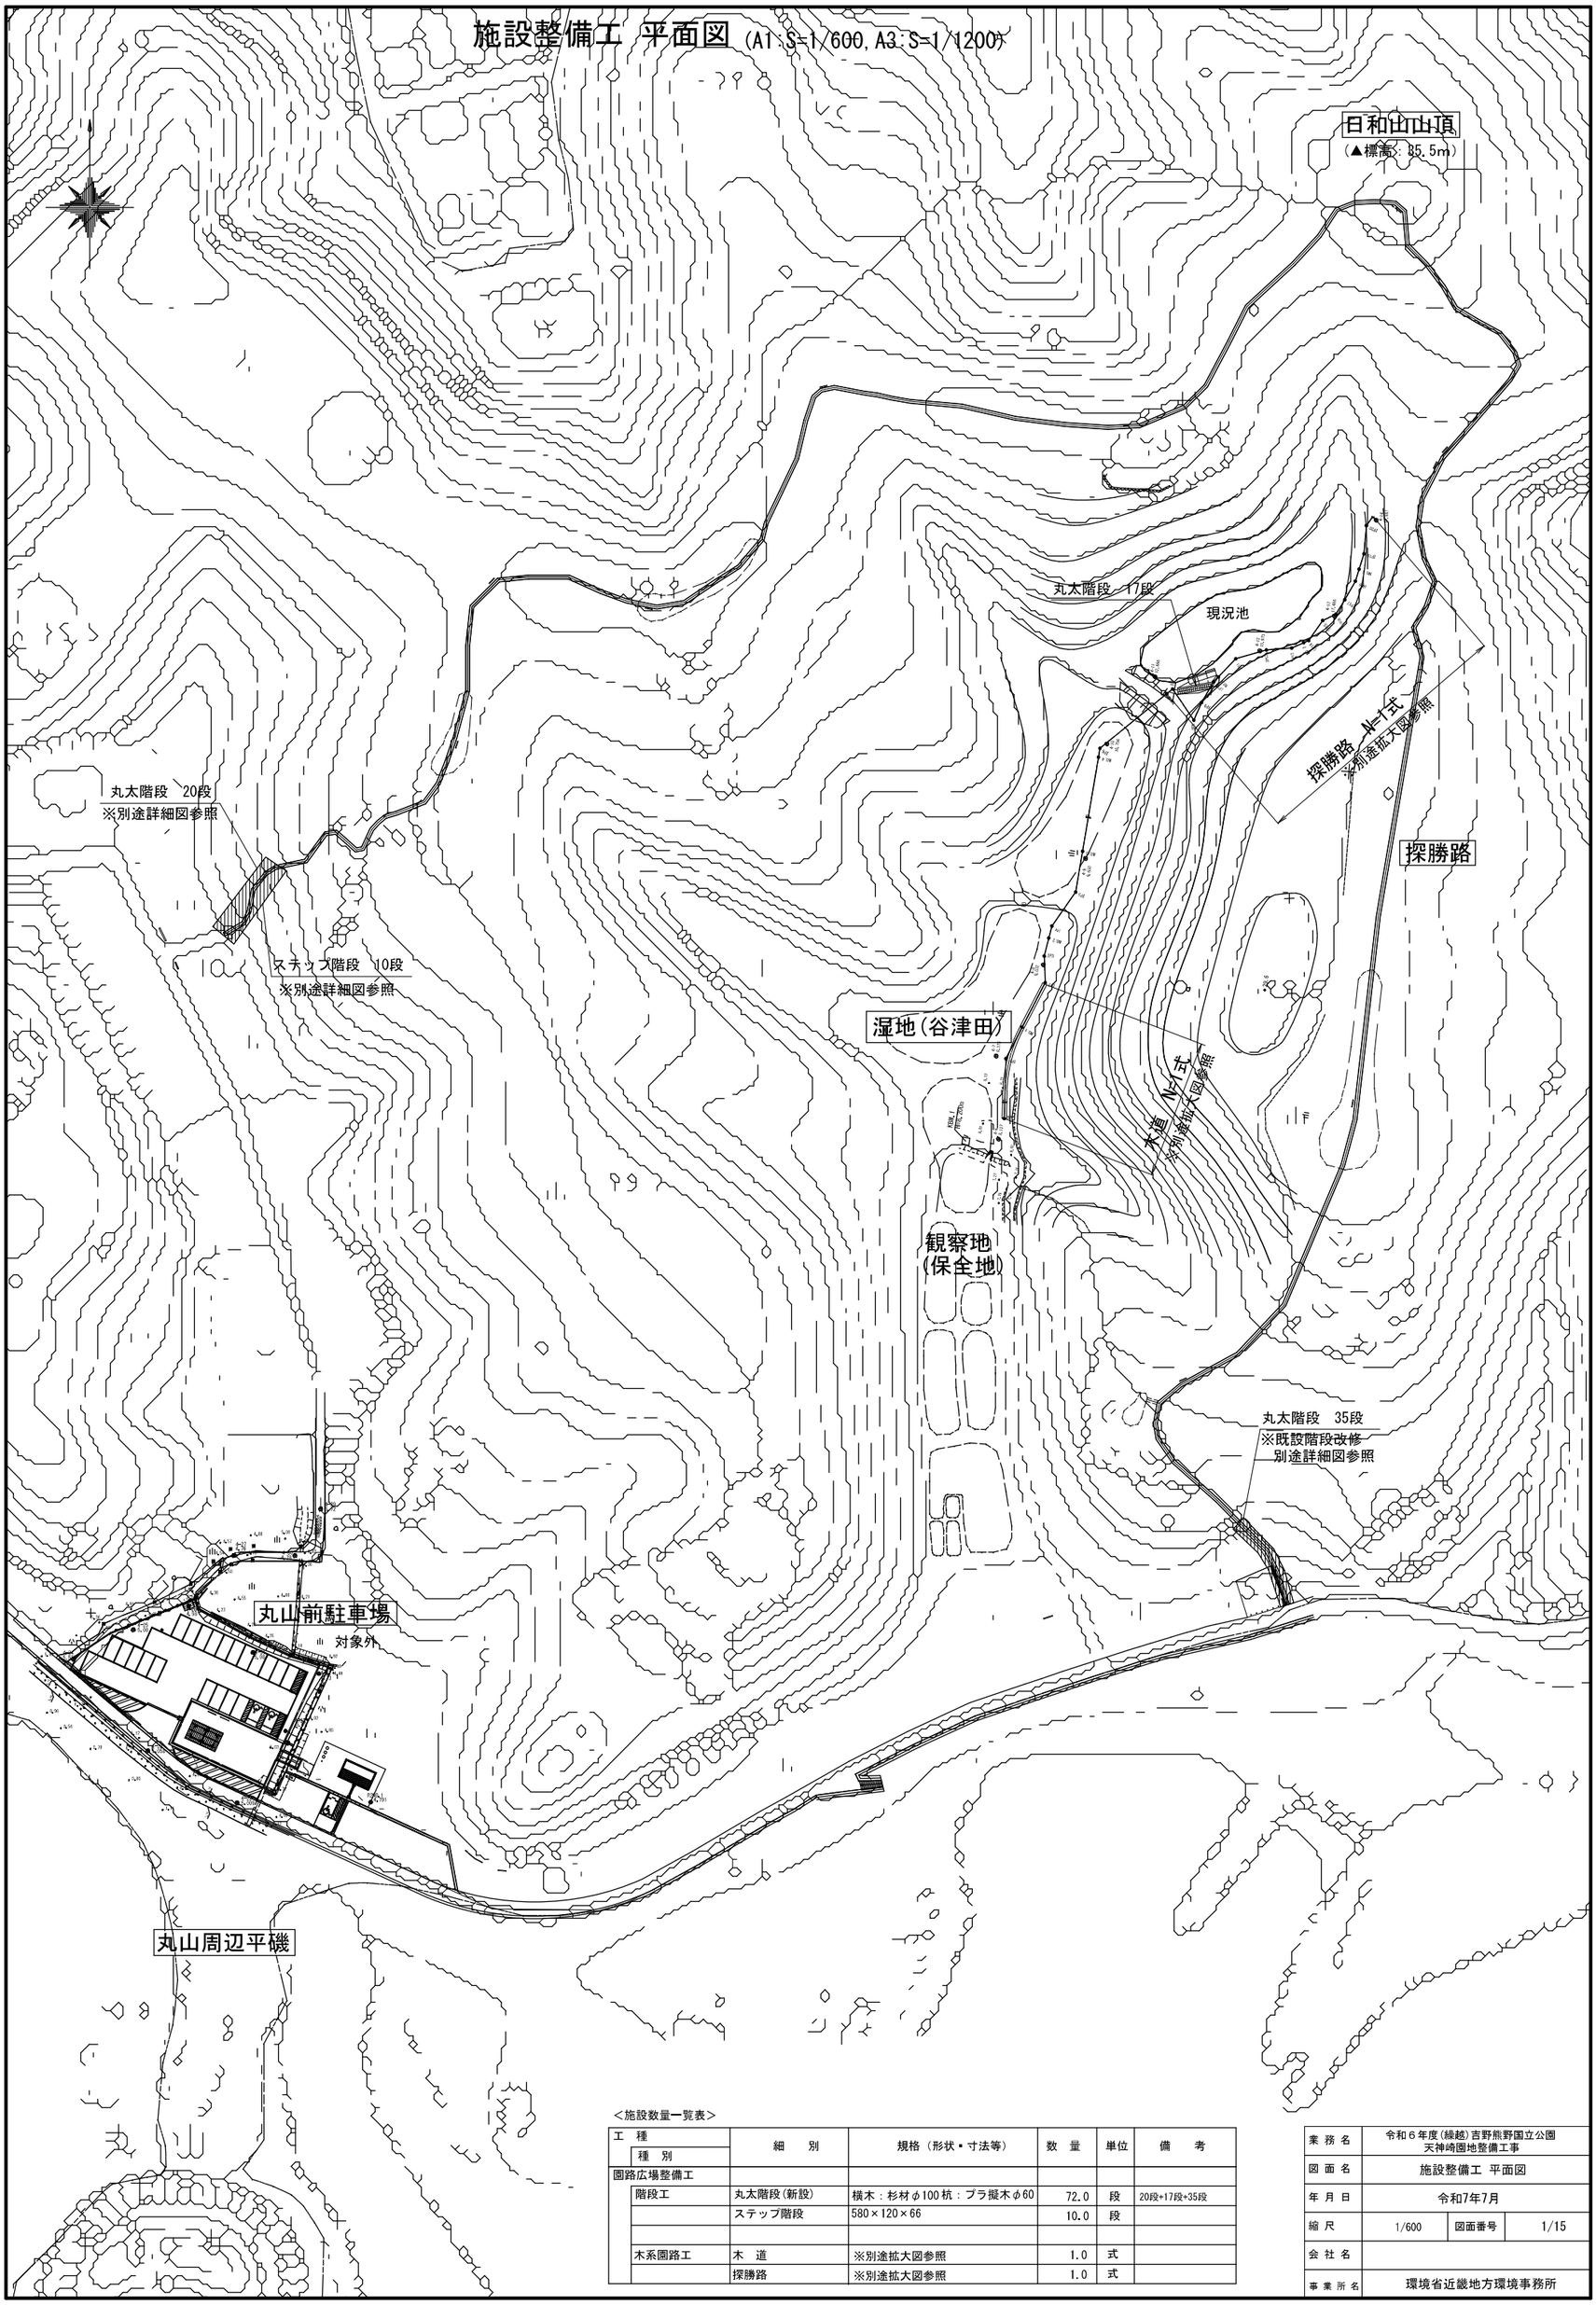

＜施設数量一覧表＞

工種 / 種別	細別	規格（形状・寸法等）	数量	単位	備考
園路広場整備工					
階段工	丸太階段(新設)	横木：杉材φ100 杭：ブラ擬木φ60	72.0	段	20段+17段+35段
	ステップ階段	580×120×66	10.0	段	
木系園路工	木　道	※別途拡大図参照	1.0	式	
	探勝路	※別途拡大図参照	1.0	式	

業務名	令和６年度(繰越)吉野熊野国立公園 天神崎園地整備工事		
図面名	施設整備工 平面図		
年月日	令和7年7月		
縮尺	1/600	図面番号	1/15
会社名			
事業所名	環境省近畿地方環境事務所		

木道・探勝路 全体計画平面図 (A1:S=1/500,A3:S=1/250)

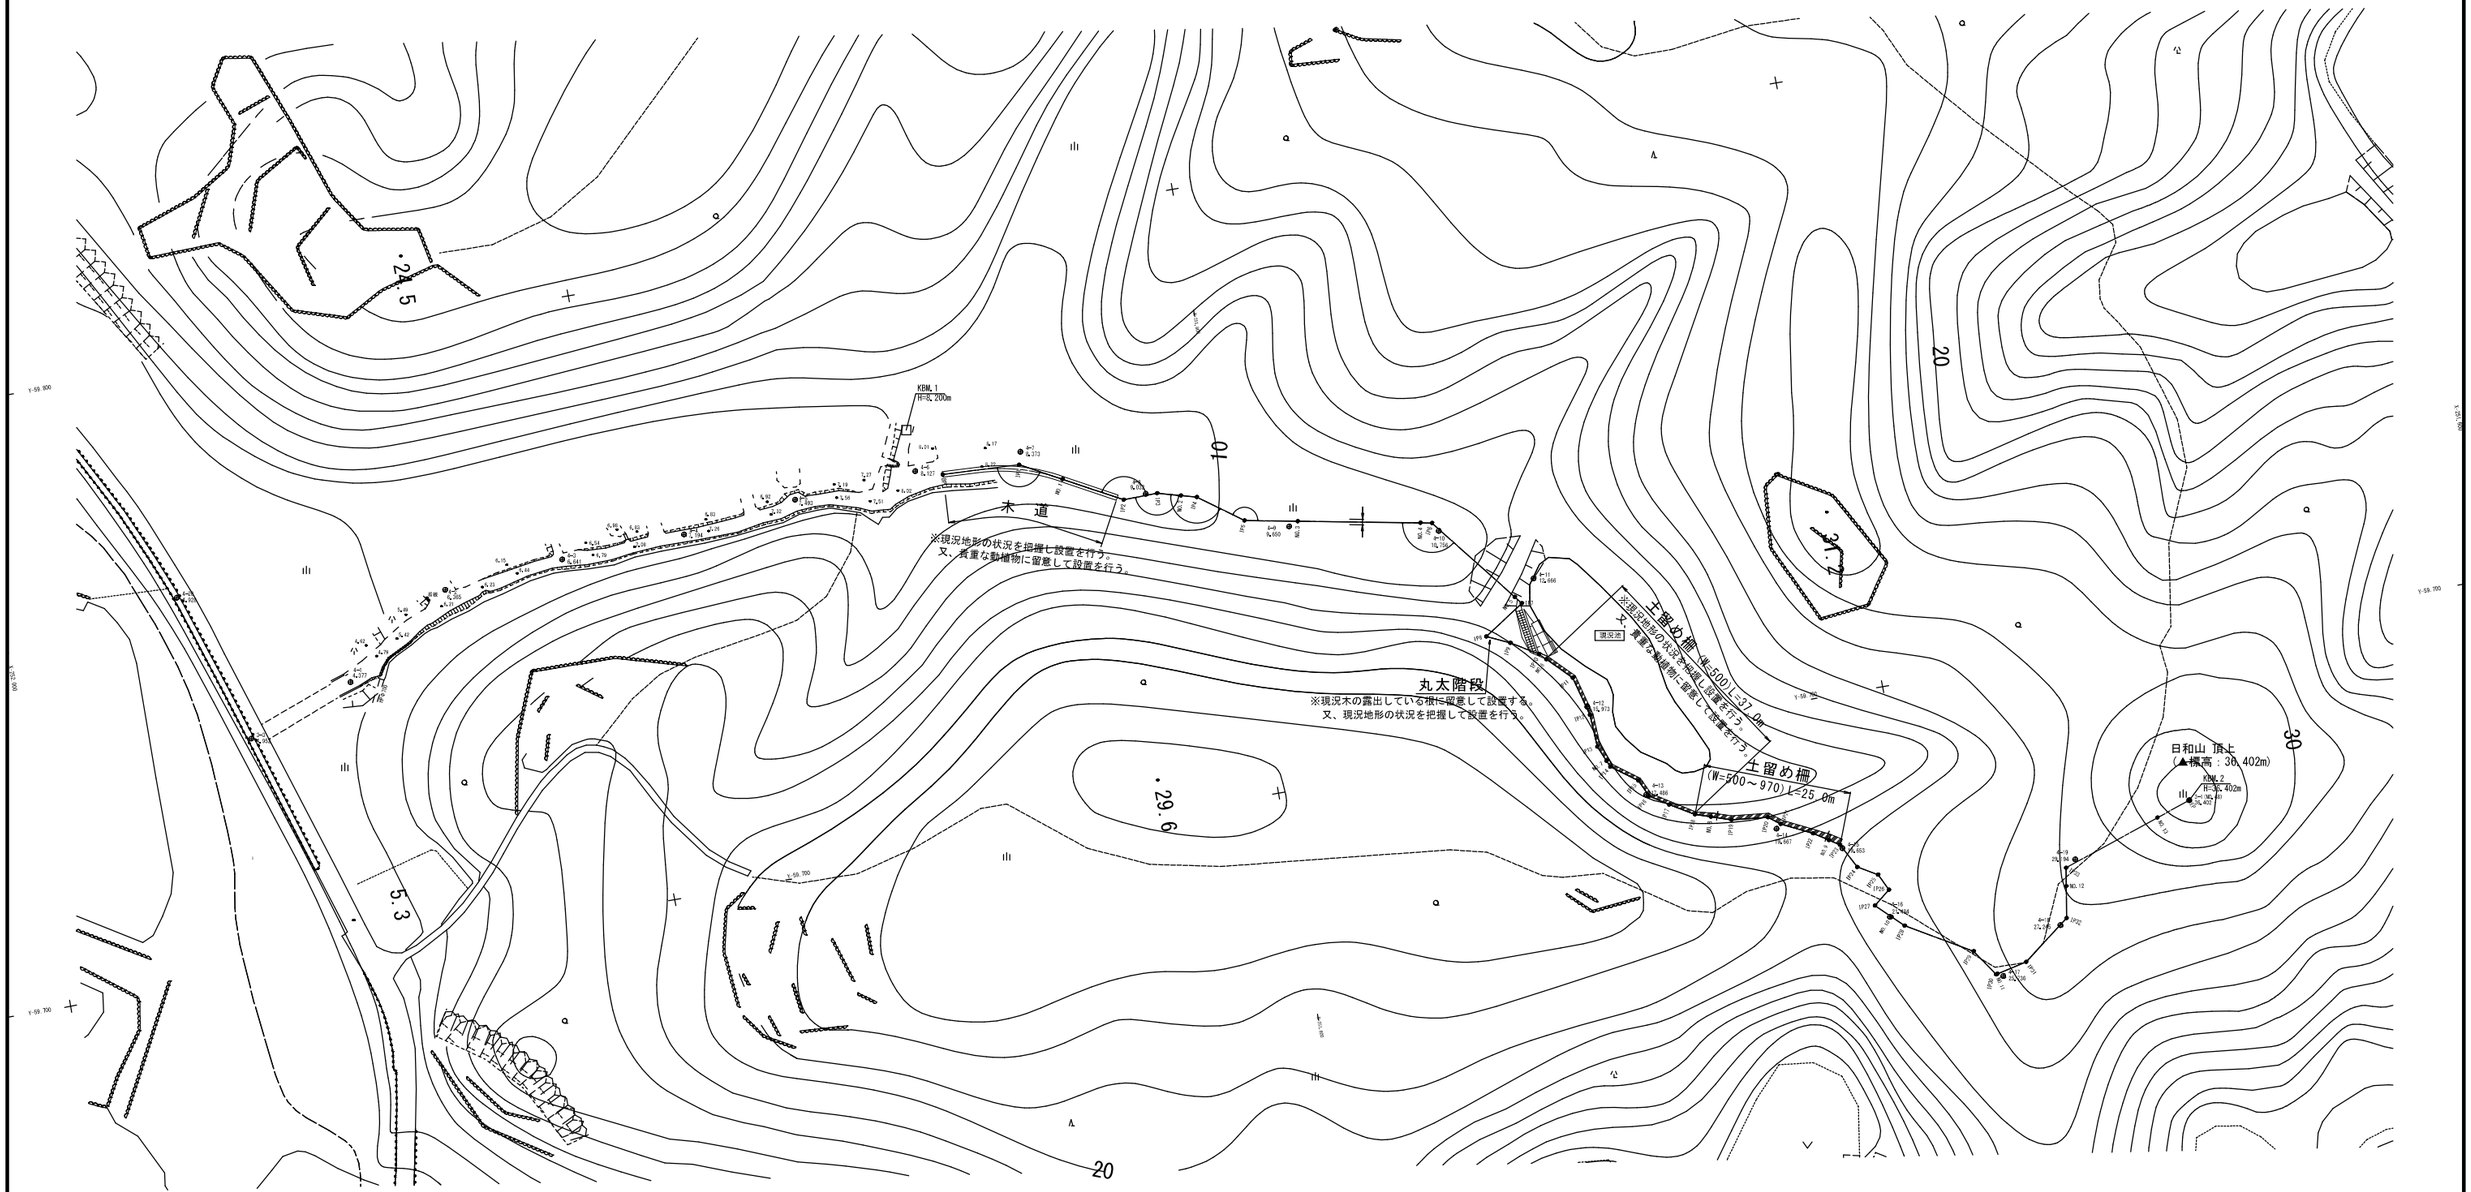

業務名	令和６年度(繰越)吉野熊野国立公園 天神崎園地整備工事		
図面名	木道・探勝路 全体平面図		
年月日	令和7年7月		
縮尺	1/500	図面番号	2/15
会社名			
事業所名	環境省近畿地方環境事務所		

木道・探勝路 計画平面図（1）(A1:S=1/200,A3:S=1/100)

KBM.1
H=8.200m

木道(起点)B.P

4-1 4.377
4-2 6.365
4-3 6.641
4-4 7.194
4-5 7.493
4-6 8.127
4-7 8.373
4-20 4.928
3-3 4.952

看板

IP Φ700

Y-59.700

業務名	令和６年度(繰越)吉野熊野国立公園 天神崎園地整備工事		
図面名	木道・探勝路 計画平面図（1）		
年月日	令和7年7月		
縮尺	1/200	図面番号	3/15
会社名			
事業所名	環境省近畿地方環境事務所		

木道・探勝路 計画平面図（2）（A1:S=1/200, A3:S=1/400）

KBM.1
H=8.200m

8.01
8.17
8.22
7.27
7.19
8.02
7.56
7.51
4-6
8.127
4-7
8.373
IP1
BP1
NO.1
IP2
IP3
NO.2
IP4
4-8
9.032
IP5
4-9
9.650
NO.3
NO.4
IP6
4-10
10.756

木道　L=29.3m

※現況地形の状況を把握し設置を行う。
又、貴重な動植物に留意して設置を行う。

10

29.6

12.85
1000
4-11
12.666
NO.5
IP7
IP8
IP9
IP10
NO.6
IP11
500
4-12
15.973
IP12
IP13
NO.7
IP14
IP15
4-13
17.486
IP16
IP17
IP18
NO.8
IP19
IP20
IP21
4-14
19.667

フトンカゴ積
1箇所

15.71
現況池

丸太階段
6970
N=17段

張芝（ノシバ）
法面整形（盛土部）
A=6.4m2　1:1.5

15.57

※現況地形の状況を把握し設置を行う。
又、貴重な動植物に留意して設置を行う。

土留め柵　(W=500)　L=37.0m

土留め柵　(W=500～970)

業務名	令和６年度(繰越)吉野熊野国立公園 天神崎園地整備工事		
図面名	木道・探勝路 計画平面図（2）		
年月日	令和7年7月		
縮尺	1/200	図面番号	4/15
会社名			
事業所名	環境省近畿地方環境事務所		

木道・探勝路 計画平面図 (3) (A1:S=1/200,A3:S=1/100)

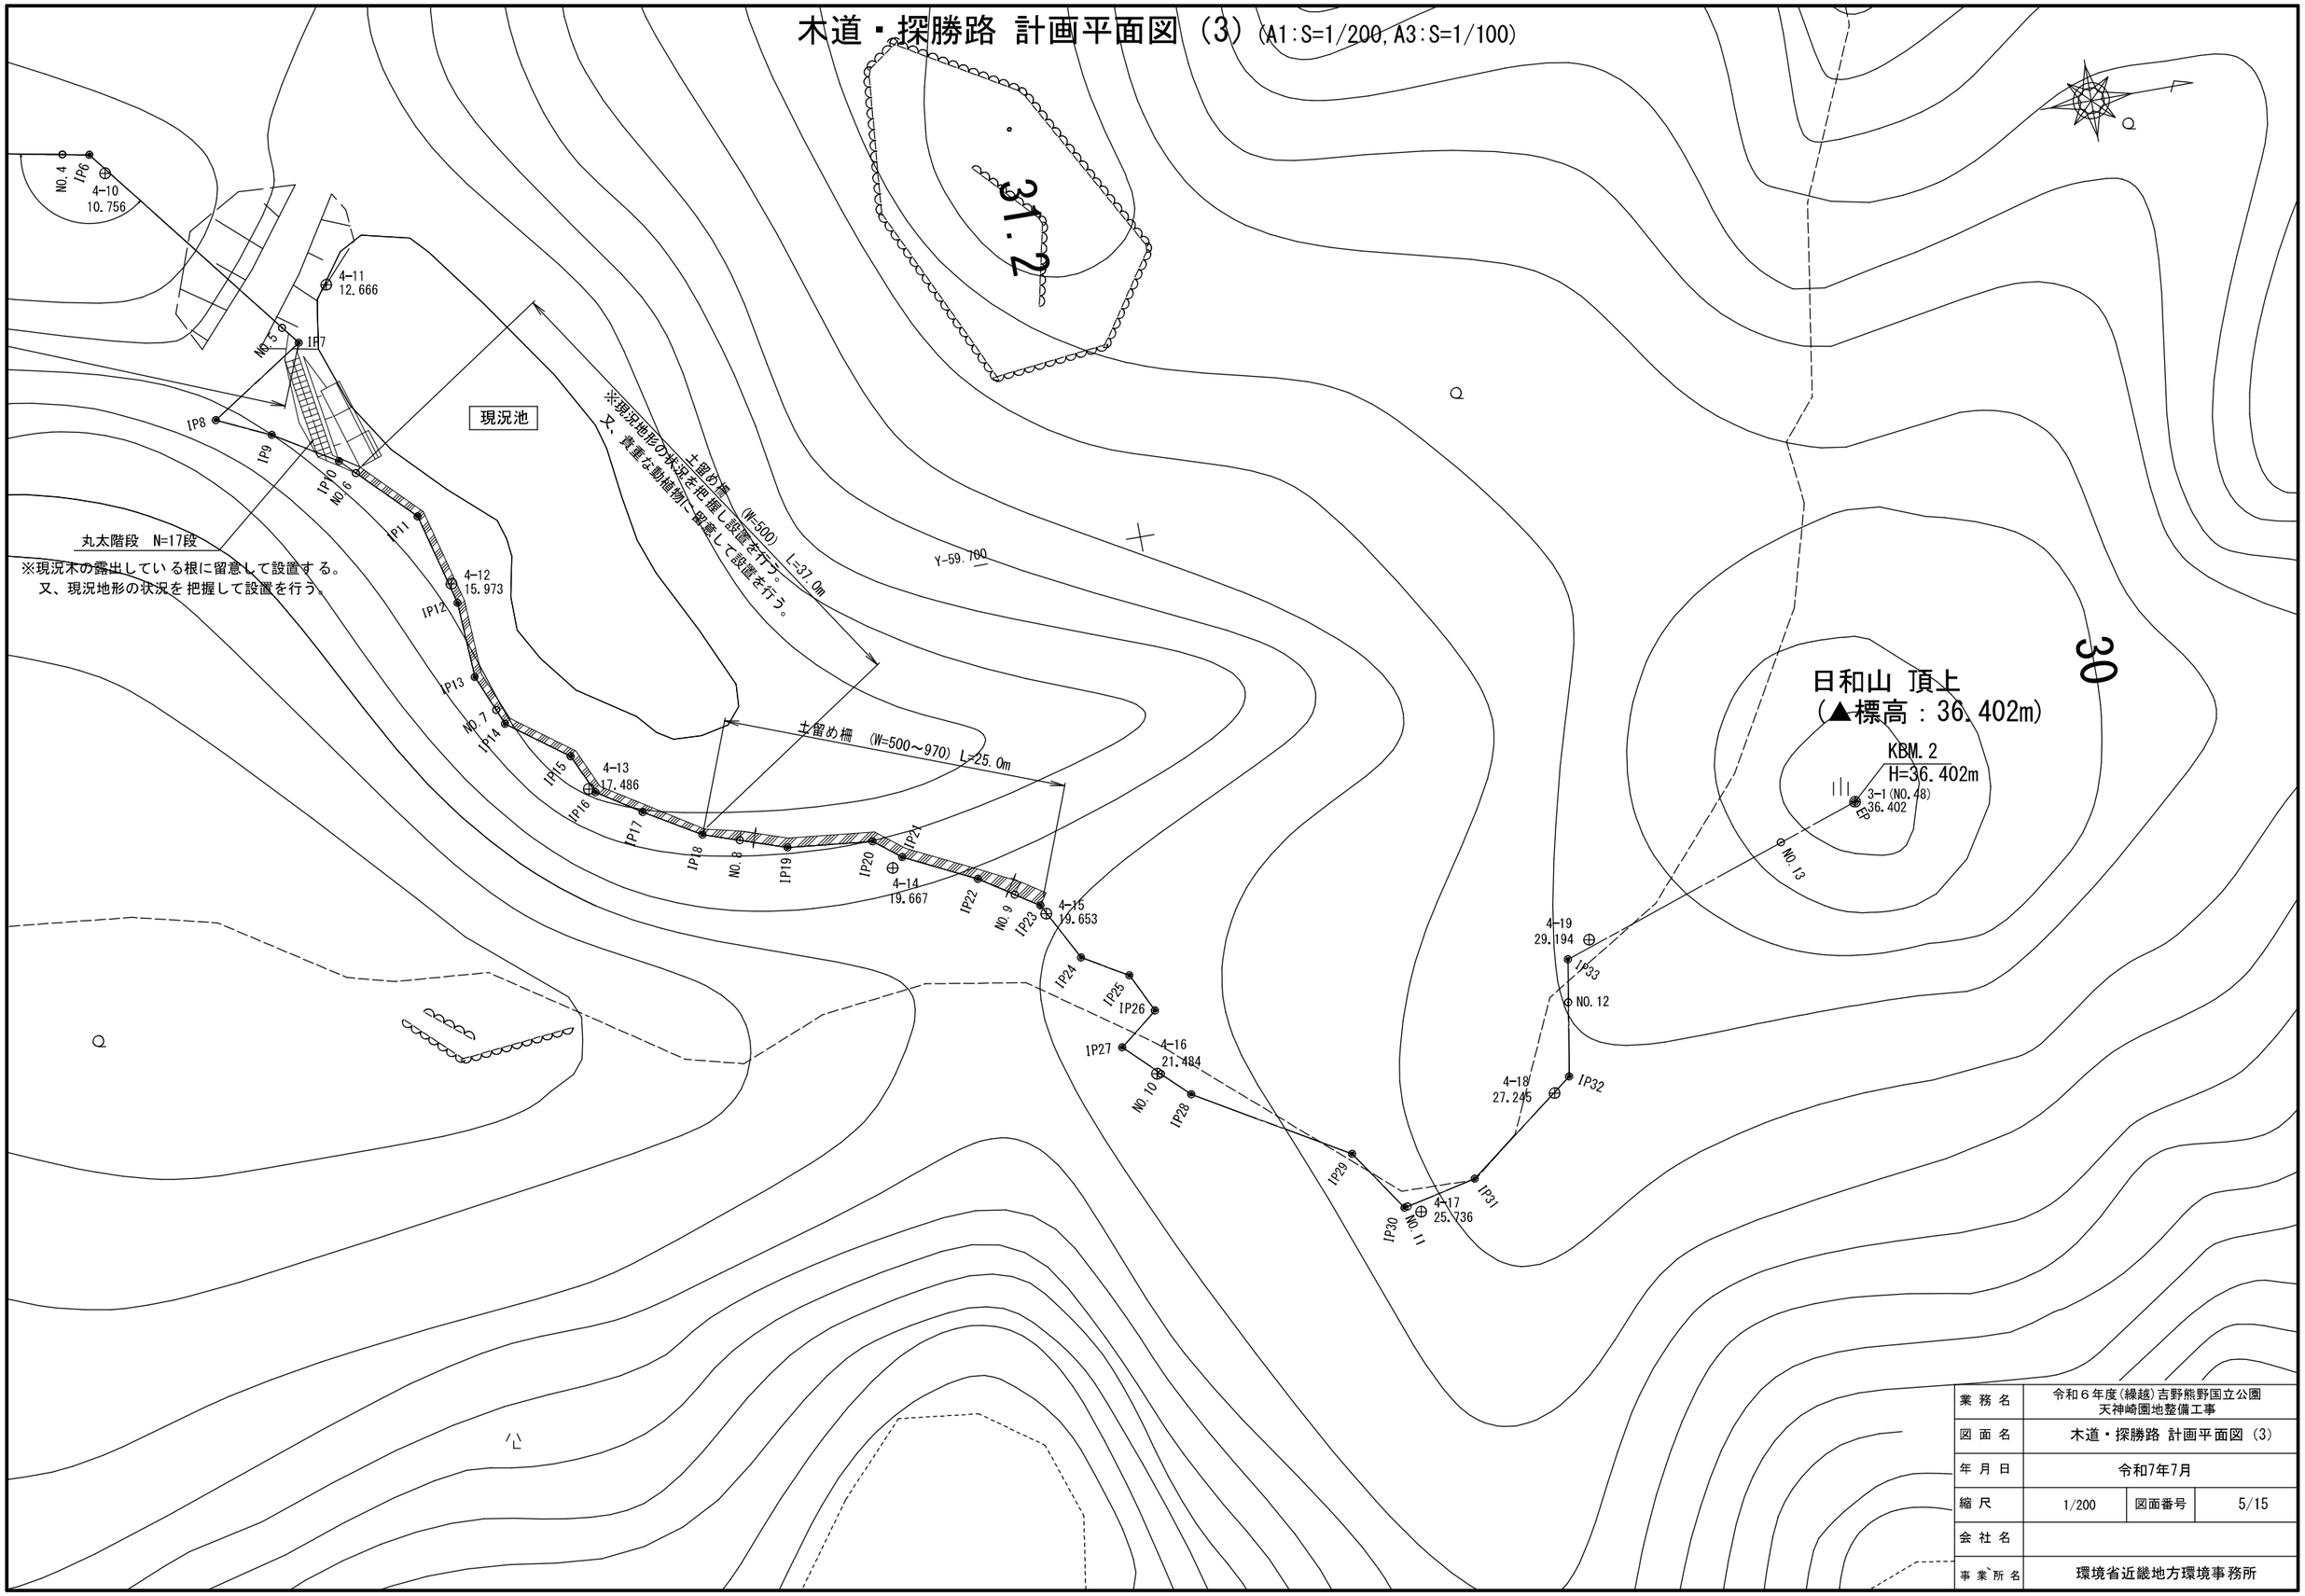

業務名	令和６年度(繰越)吉野熊野国立公園 天神崎園地整備工事		
図面名	木道・探勝路 計画平面図 (3)		
年月日	令和7年7月		
縮尺	1/200	図面番号	5/15
会社名			
事業所名	環境省近畿地方環境事務所		

探勝路 縦断面図 V=1/100 H=1/500

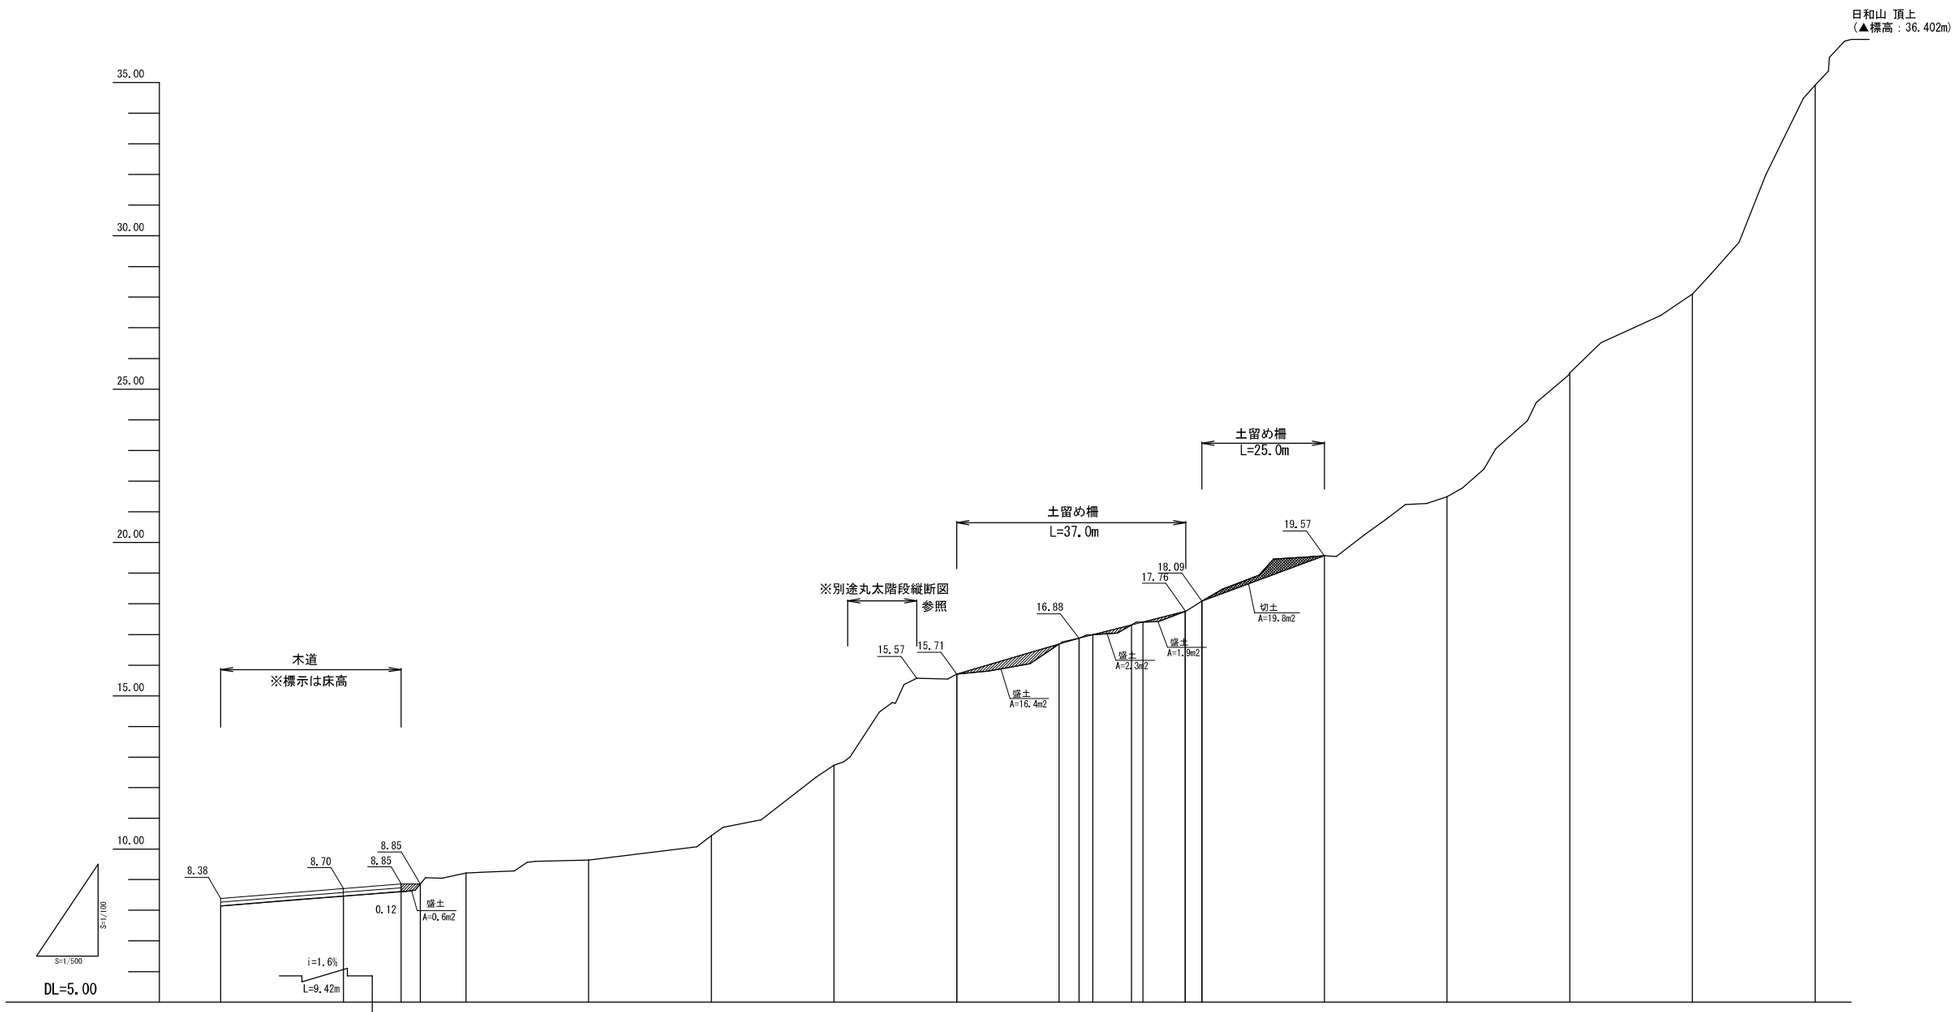

勾配		8.38	i=2.0% L=20.00m	8.70	8.70							15.71	i=6.0% L=20.00m	16.88	i=5.0% L=17.32m	17.76	18.09	i=7.0% L=20.00m	19.57						
盛土					NO.1+9.4 NO.1+12.5 盛土 L=3.1m A=0.6m2							NO.6	盛土 L=16.7m A=16.4m2	NO.6+16.7	NO.7+2.2	NO.7+8.6 NO.7+10.4	NO.7+17.3										
切土															盛土 L=5.5m A=2.3m2	盛土 L=6.9m A=1.9m2	NO.8	切土 L=20.0m A=19.8m2	NO.9						
計画高		8.38		8.70								15.71		16.88			18.09		19.57	21.49		25.53		28.10	34.91
地盤高		8.14		8.46		9.21		9.63		10.44		12.73		15.71		16.88		18.09	19.57	21.49		25.53		28.10	34.91
追加距離		0.000		20.000		40.000		60.000		80.000		100.000		120.000		140.000		160.000	180.000	200.000		220.000		240.000	260.000
単距離		0.000		20.000		20.000		20.000		20.000		20.000		20.000		20.000		20.000	20.000	20.000		20.000		20.000	20.000
測点		BP		NO.1		NO.2		NO.3		NO.4		NO.5		NO.6		NO.7		NO.8	NO.9	NO.10		NO.11		NO.12	NO.13

業務名	令和６年度(繰越)吉野熊野国立公園 天神崎園地整備工事		
図面名	探勝路 縦断面図		
年月日	令和7年7月		
縮尺	V=1/100 H=1/500	図面番号	6/15
会社名			
事業所名	環境省近畿地方環境事務所		

探勝路　横断図 S=1/100

NO.3
GH=9.63

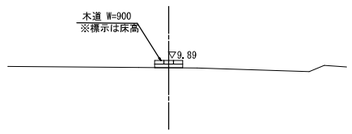

DL=4.000

NO.7
GH=16.88

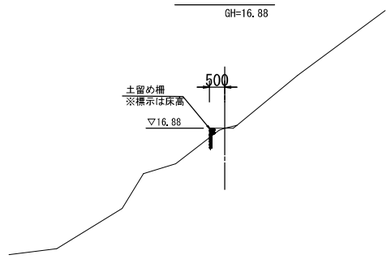

DL=11.000

NO.11
GH=25.53

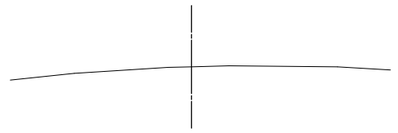

DL=20.000

NO.2
GH=9.21

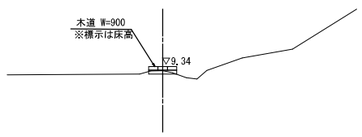

DL=4.000

NO.6
GH=15.71

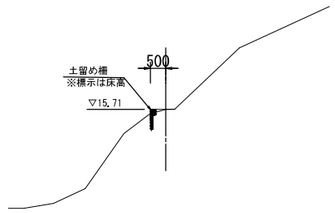

DL=10.000

NO.10
GH=21.49

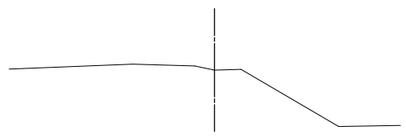

DL=16.000

NO.13
GH=34.91

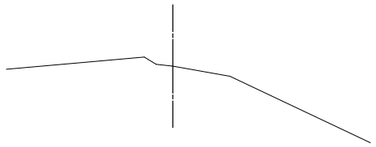

DL=29.000

NO.1
GH=8.46

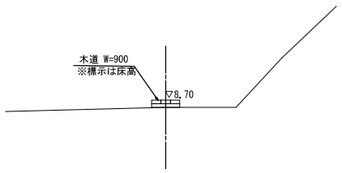

DL=3.000

NO.5
GH=12.73

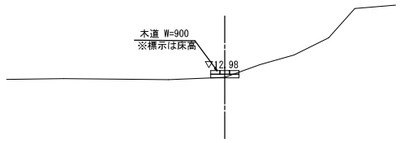

DL=7.000

NO.9
GH=19.57

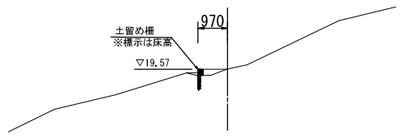

DL=14.000

NO.12
GH=28.10

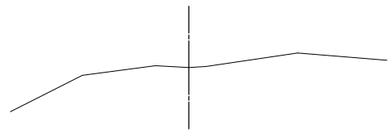

DL=23.000

BP
GH=8.14

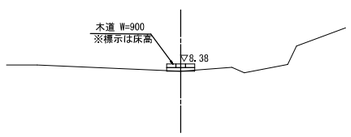

DL=3.000

NO.4
GH=10.44

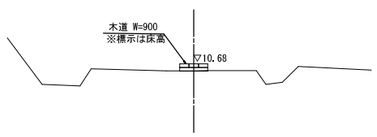

DL=5.000

NO.8
GH=18.09

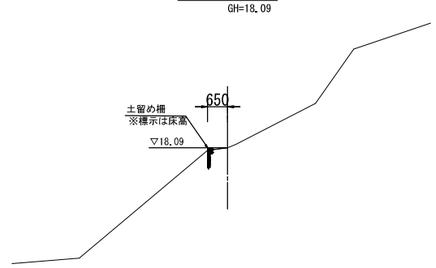

DL=13.000

業務名	令和６年度(繰越)吉野熊野国立公園 天神崎園地整備工事		
図面名	探勝路　横断図		
年月日	令和7年7月		
縮尺	1/100	図面番号	7/15
会社名			
事業所名	環境省近畿地方環境事務所		

構造図(1)

フトンカゴ
丸太階段(IP7～IP10)

施設平面図 S=1:100

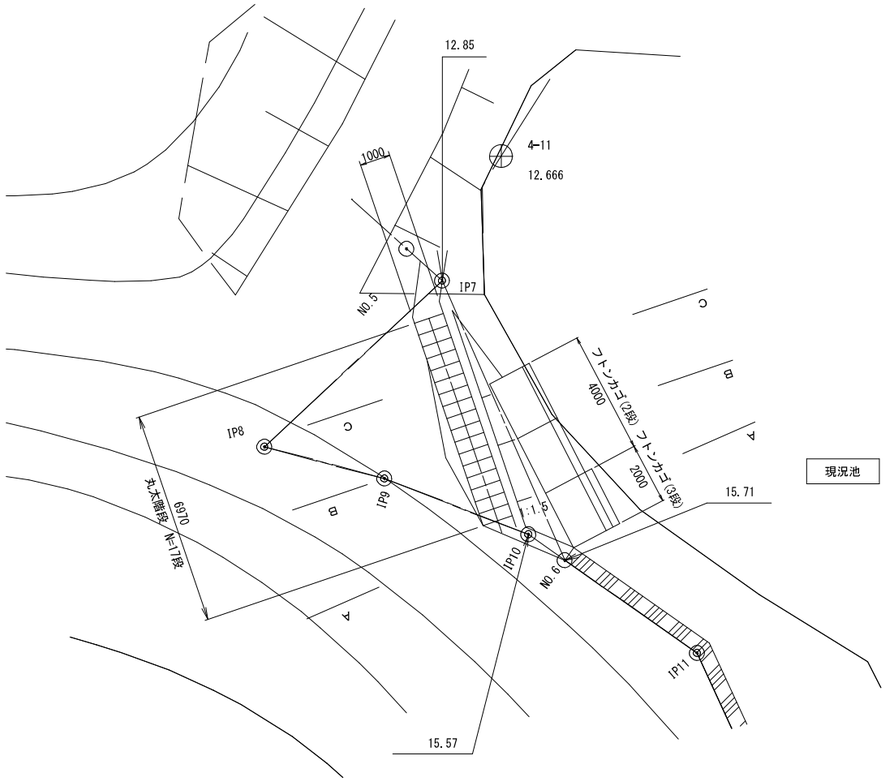

横断図 S=1:50

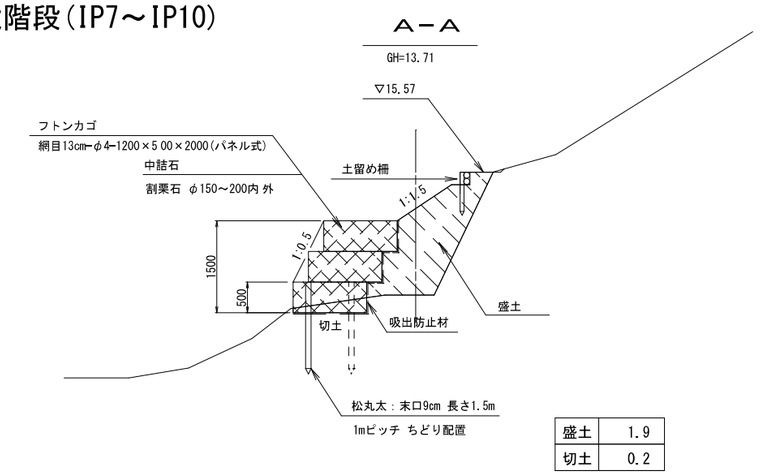

盛土	1.9
切土	0.2

DL=10.000

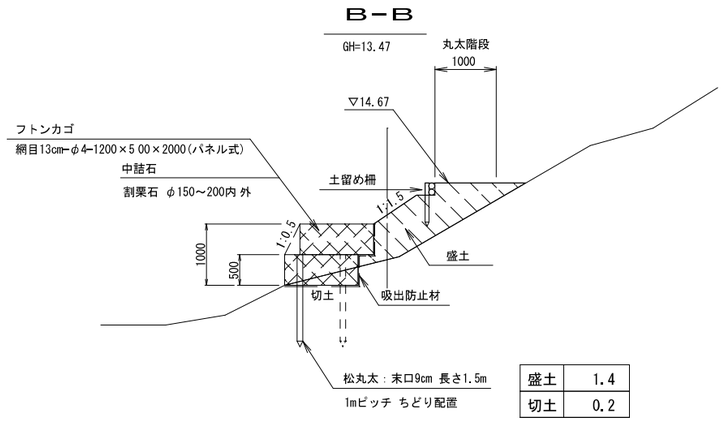

盛土	1.4
切土	0.2

DL=10.000

丸太階段縦断図 S=1:50

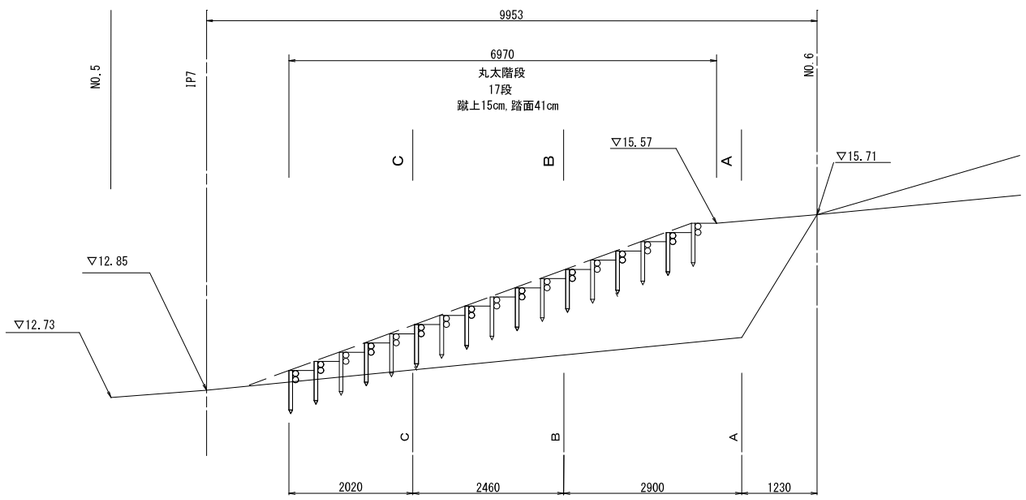

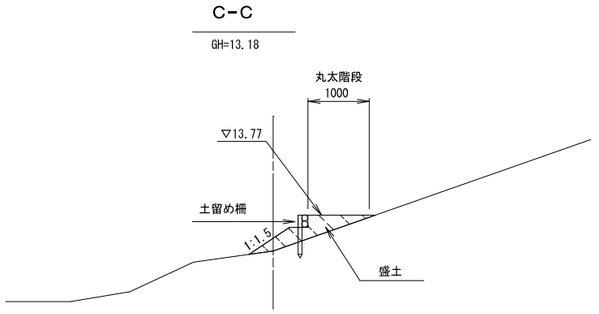

盛土	0.4
切土	0.0

DL=10.000

※施工前に現況高を確認して、図面との整合を行い
監督員と協議の上で、造成・施設配置を行う こと。

探勝路

業務名	令和６年度(繰越)吉野熊野国立公園 天神崎園地整備工事		
図面名	構造図(1)		
年月日	令和7年7月		
縮尺	図　示	図面番号	8/15
会社名			
事業所名	環境省近畿地方環境事務所		

構造図(2)

丸太階段工

丸太階段(新設)

平面図 S=1:10

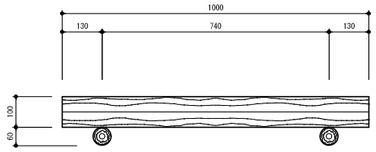

地形勾配(度)	tanθ	蹴上(h)(cm)	踏面(b)(cm)	備　考
35	0.700	20	29	2H+B=69
30	0.577	17	30	2H+B=64
25	0.466	15	32	2H+B=62
20	0.364	15	41	2H+B=71
15	0.268	15	56	2H+B=86
10	0.176	15	85	2H+B=105
8.5	0.149	10	67	勾配 15% 2H+B=87

※自然公園等施設技術指針(歩道64)より

正面図 S=1:10

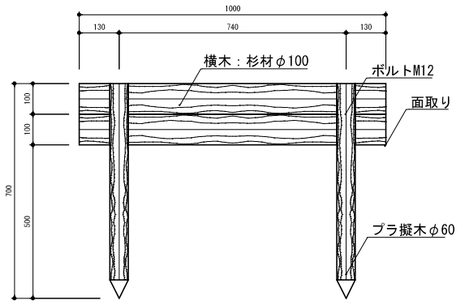

側面図 S=1:10

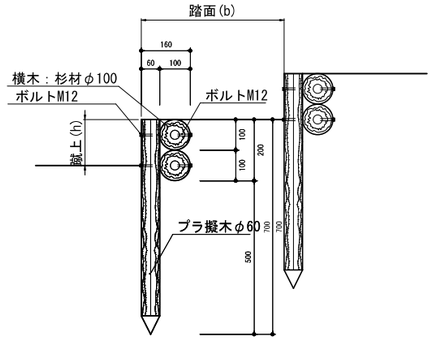

品　名	品　番	呼称寸法（mm）	参考重量（kg）
杭	PWDK607	φ60x700	1.7

＜仕　様＞
※地形勾配に合わせ、上記表を参考に設置する。

＜特記仕様＞

木材	木材は杉材（丸太材はローラー加工）を使用する。
	木材は薬剤注入に適するように天然、又は人工乾燥処理を行う。
	木材は全て加工後、K4 A0 一種 木材保存剤を加圧注入処理する。
	加圧注入方法はJIS A 9002による。
	本製品はA0認証取得工場にて製作するものとする。
	木材の見え掛り部は面取を行なう。
プラ擬木	樹脂部は再生プラスチック100%（エコマーク認定品）
	擬木仕様　外観：クヌギ模様　　色：ダークブラウン
	寸法・重量に関しては、全て標準値とする。
ボルト類	ボルトは、図示無き限り、溶融亜鉛めっきとする。

丸太階段撤去(既設)

平面図 S=1:20

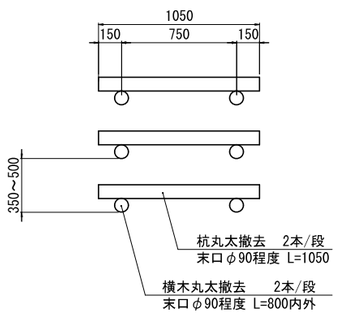

断面図 S=1:20

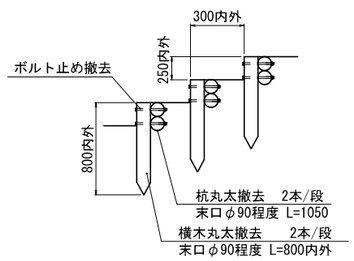

＜仕　様＞
※現況丸太階段の撤去後、微調整しながら同一場所に設置する。
※現況木の露出している根に留意して設置する。

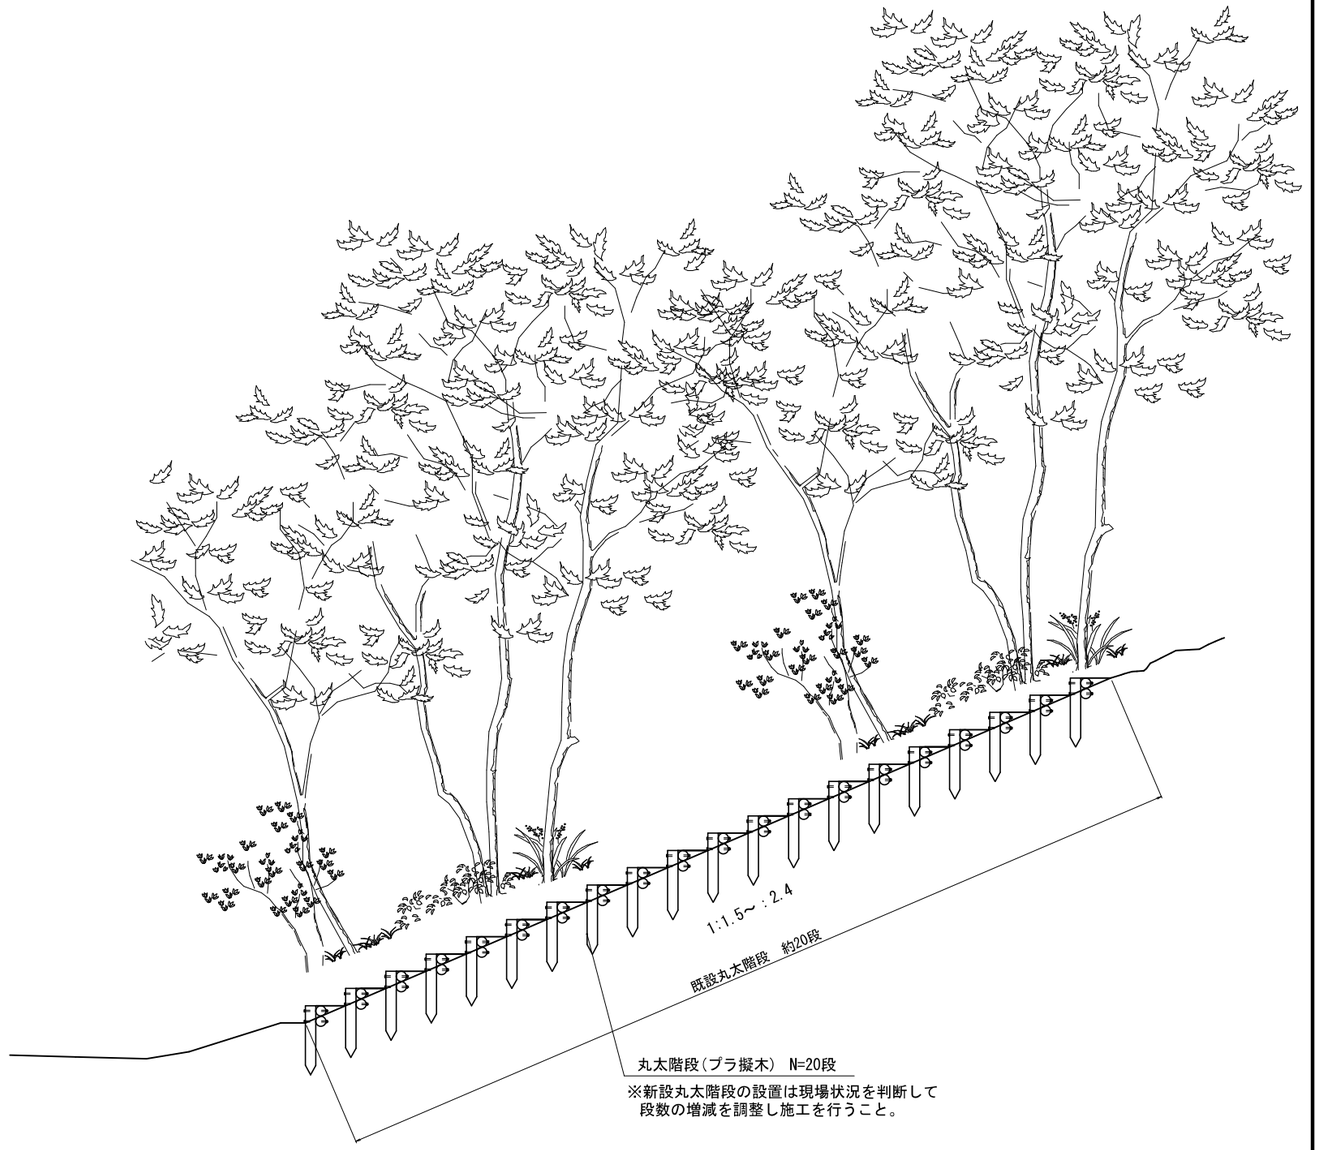

※新設丸太階段の設置は現場状況を判断して
段数の増減を調整し施工を行うこと。

探勝路

業務名	令和６年度(繰越)吉野熊野国立公園 天神崎園地整備工事		
図面名	構造図(2)		
年月日	令和7年7月		
縮　尺	図示	図面番号	9/15
会社名			
事業所名	環境省近畿地方環境事務所		

構造図(3)

土留め柵
ステップ階段

土留め柵

正面図 S=1:10

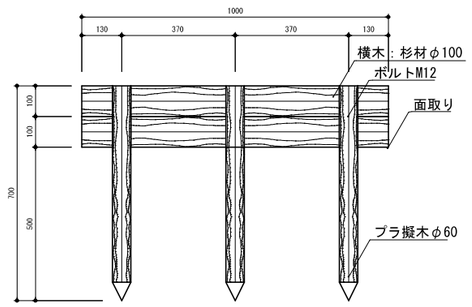

側面図 S=1:10

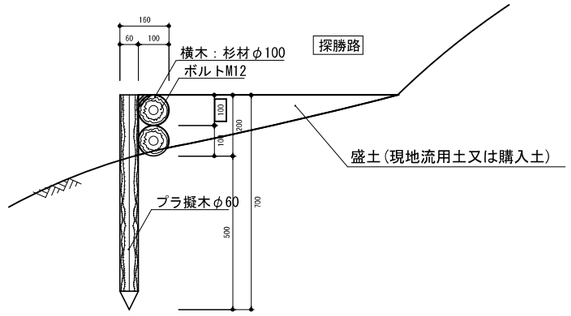

ステップ階段

正面図 S=1:10

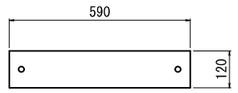

側面図 S=1:10

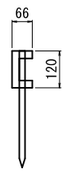

標準断面図 S=1:10

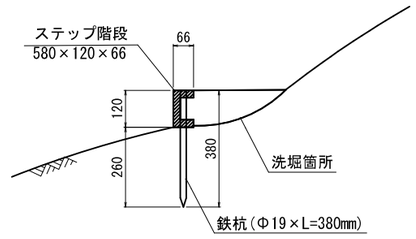

探勝路

業務名	令和６年度(繰越)吉野熊野国立公園 天神崎園地整備工事		
図面名	構造図(3)		
年月日	令和7年7月		
縮尺	図示	図面番号	10/15
会社名			
事業所名	環境省近畿地方環境事務所		

構造図(4)
木系園路工

平面図 S=1:100

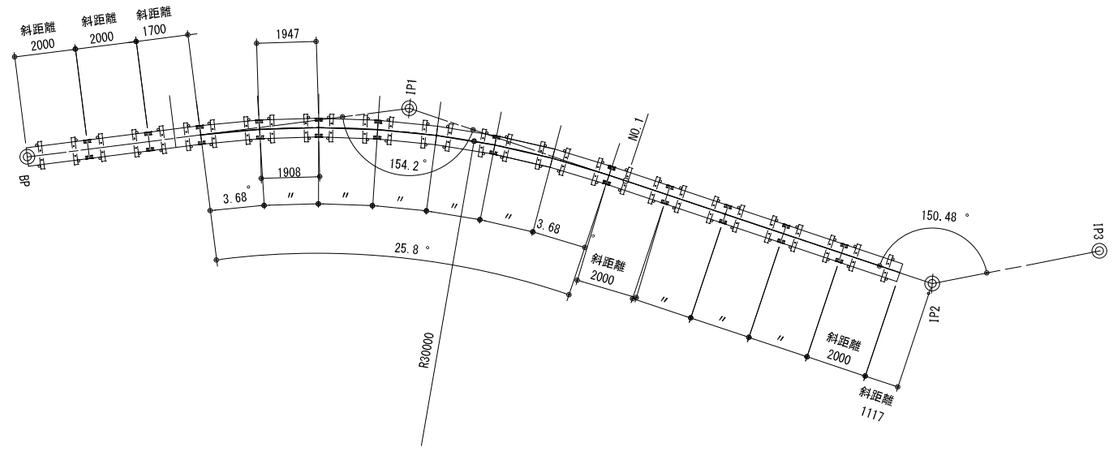

※設置ルートは監督員 と協議して施工するこ と。
※計画高は、別途、探 勝路 縦断面図に示す 。

平面図 S=1:30

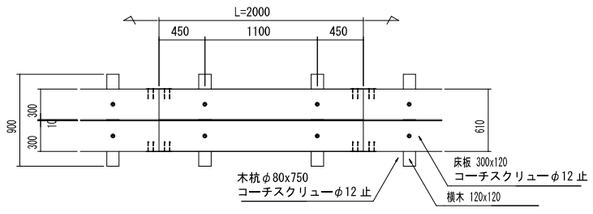

立面図 S=1:30

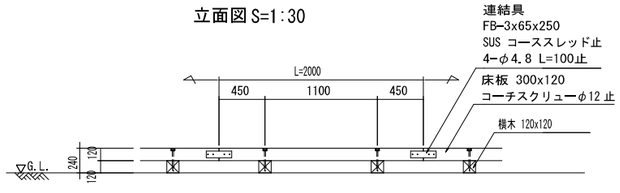

断面図S=1:30

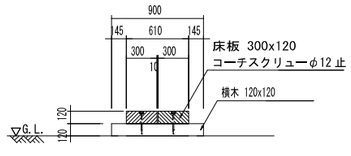

部分詳細図 S=1:10

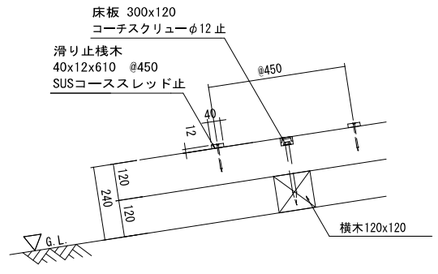

<特記仕様> 木道

木材	木材は地域流通材杉材（角材はﾌﾞﾚｰﾄ加工）を使用する。
	木材は薬剤注入に適するように天然、又は人工乾燥処理を行う。
	木材は全て加工後、K4 A0 一種 木材保存剤を A0圧注入処理する。
	A0圧注入方法はJIS A 9002による。
	木材の見え掛り部は面 取を行なう。本製品はA0認証取得工 場製作するものとする
鋼材	鋼材は図示無き限り、溶融亜鉛めっきとする。
ボルト類	コーチスクリューは、溶融亜鉛めっきとする。
	木ねじ類は、ステンレスとする。
座堀	見え掛り（木材表面）のｺｰﾁｽｸﾘｭｰは座堀内に納める。
	見え掛りの座堀は、シリコンキャップをつける。
製品保証は2年、木部 の腐朽に関しては5年 の保証とする。	
積雪は1.0m未満を想 定する。	
活荷重は、床：350ON/ m2、横木：320ON/m2、 地震：210ON/m2とする 。	

※湿地帯地形に合わせ て、横木ピッチ(H=110 0)は変化する。

探勝路

業務名	令和６年度(繰越)吉野熊野国立公園 天神崎園地整備工事		
図面名	構造図(4)		
年月日	令和7年7月		
縮尺	図 示	図面番号	11/15
会社名			
事業所名	環境省近畿地方環境事務所		

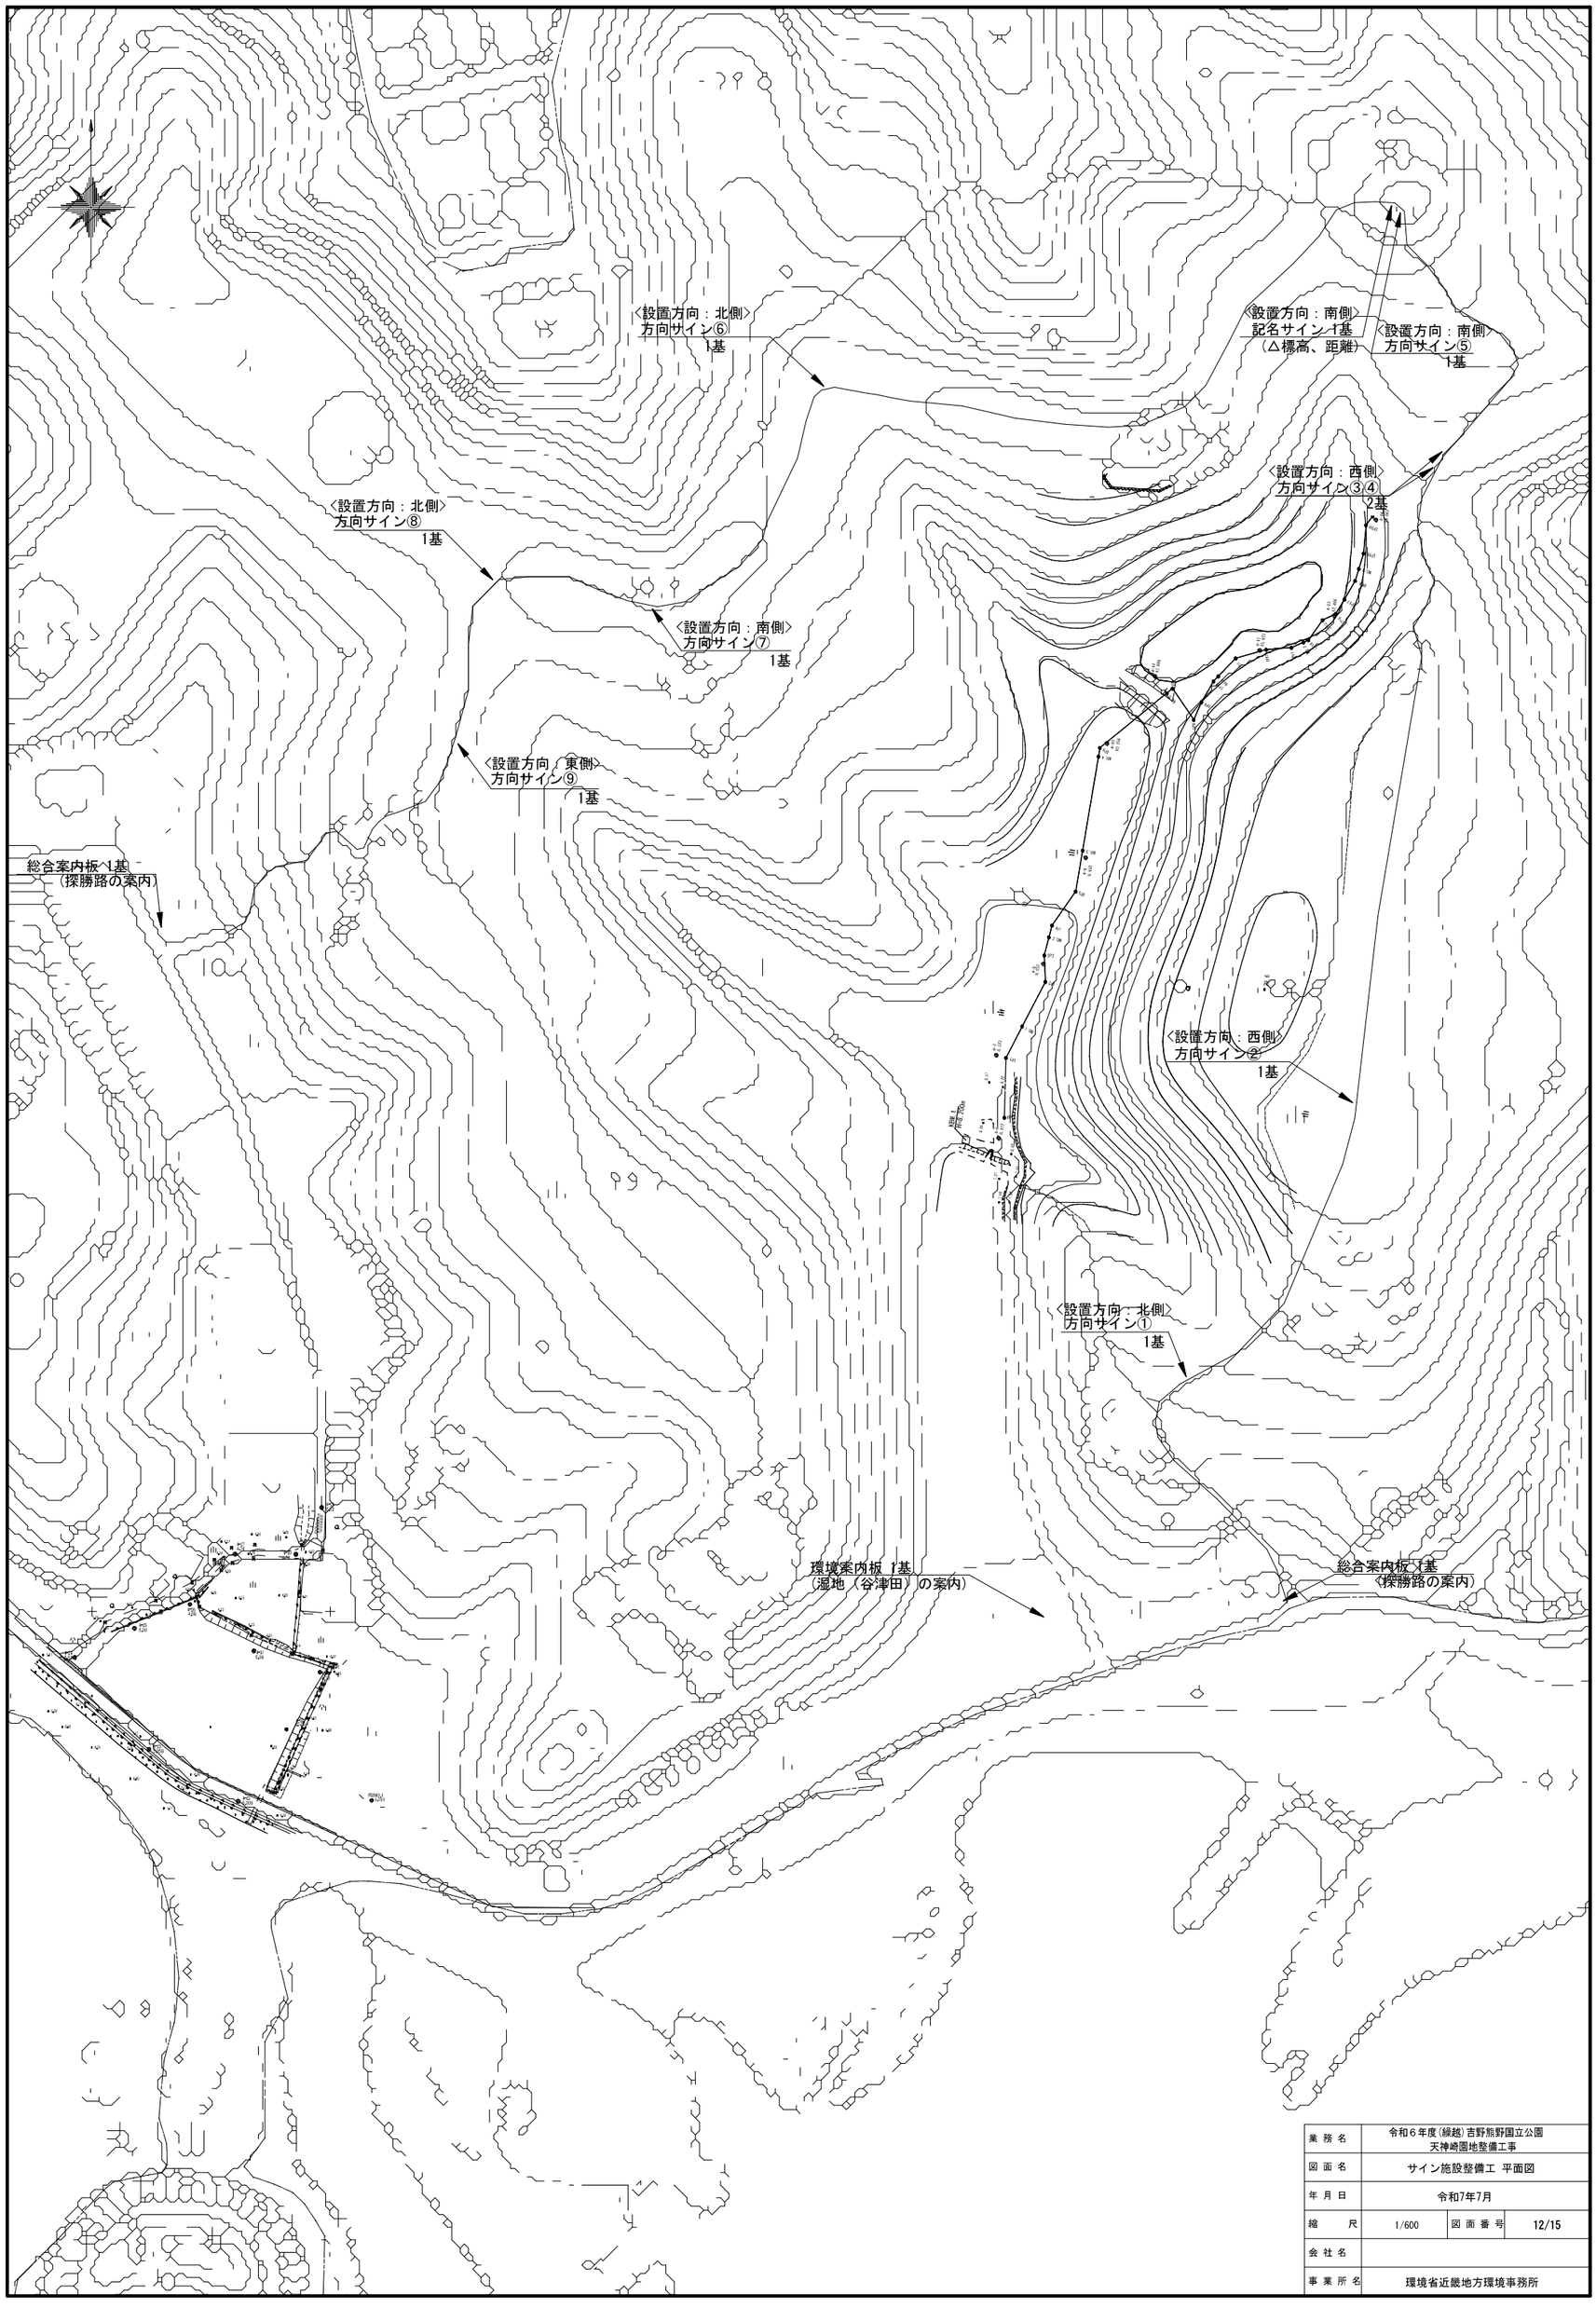

業務名	令和６年度(繰越)吉野熊野国立公園 天神崎園地整備工事
図面名	サイン施設整備工 平面図
年月日	令和7年7月
縮尺	1/600
図面番号	12/15
会社名	
事業所名	環境省近畿地方環境事務所

総合案内板(探勝路の案内)

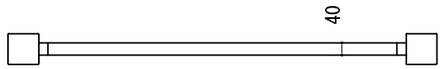

【平面図　S=1:20】

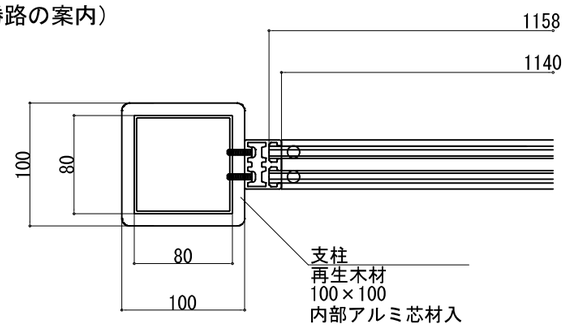

【平面図　S=1:5】

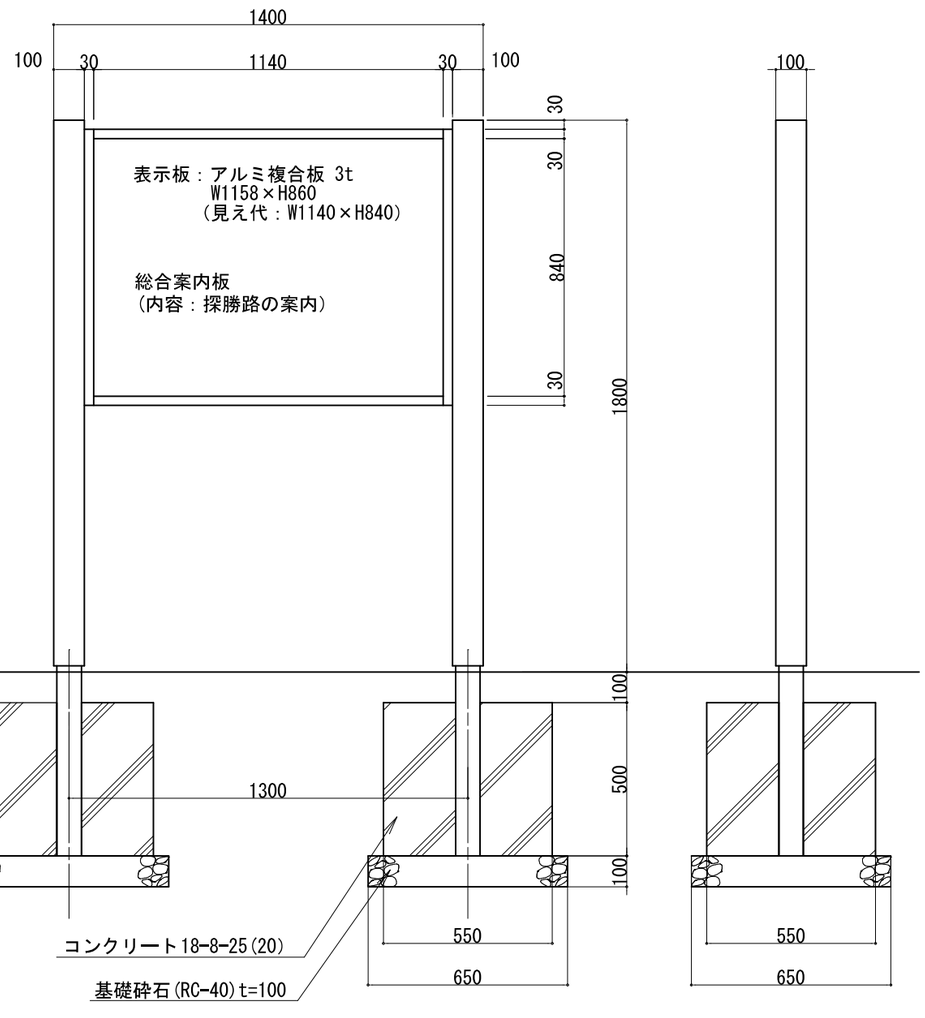

【正面図　S=1:20】

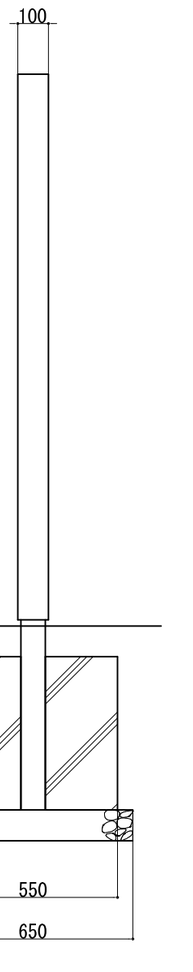

【側面図　S=1:20】

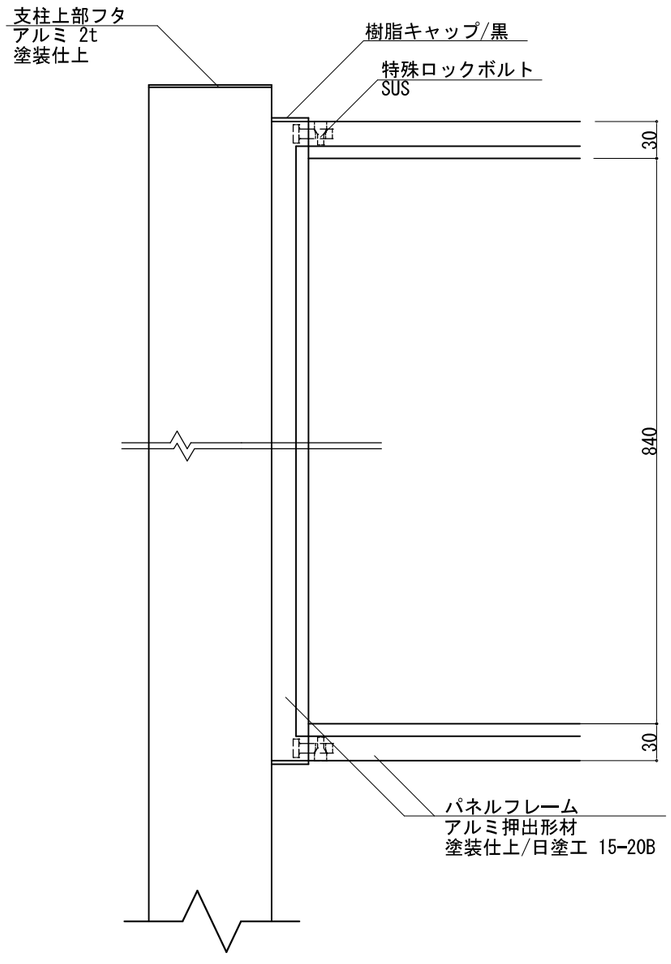

【正面図　S=1:5】

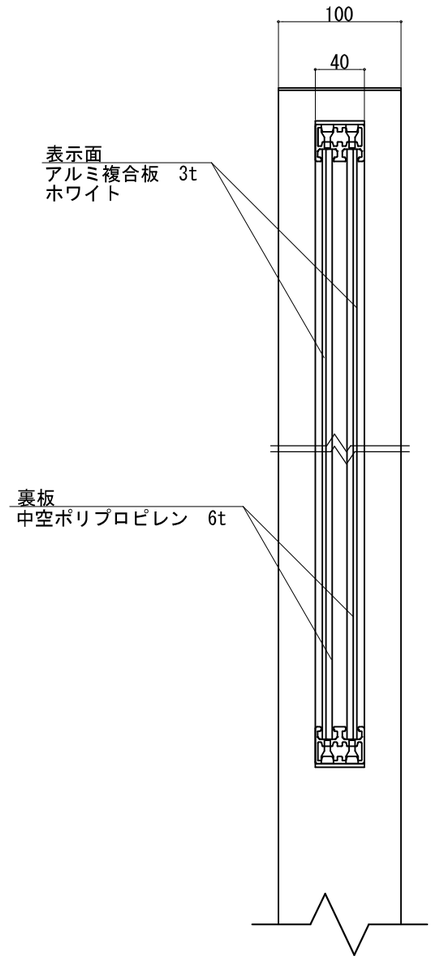

【側断面図　S=1:5】

[特記事項]
※支柱裏側に環境省(SUS)プレートを設置する。
※部材寸法は標準値とする。
※印刷はインクジェットシート＋シリコン系特殊ウレタンコート（110μ）
　屋外耐候年数10年以上同等品とする。
※本製品は、ISO 9001：2015認証取得企業製品とする。
※版の内容については、協議の上デザインを決定する。

業務名	令和６年度(繰越)吉野熊野国立公園 天神崎園地整備工事		
図面名	総合案内板(探勝路の案内)		
年月日	令和7年7月		
縮尺	図示	図面番号	13/15
会社名			
事業所名	環境省近畿地方環境事務所		

方向サイン① ～⑨ ・記名サイン

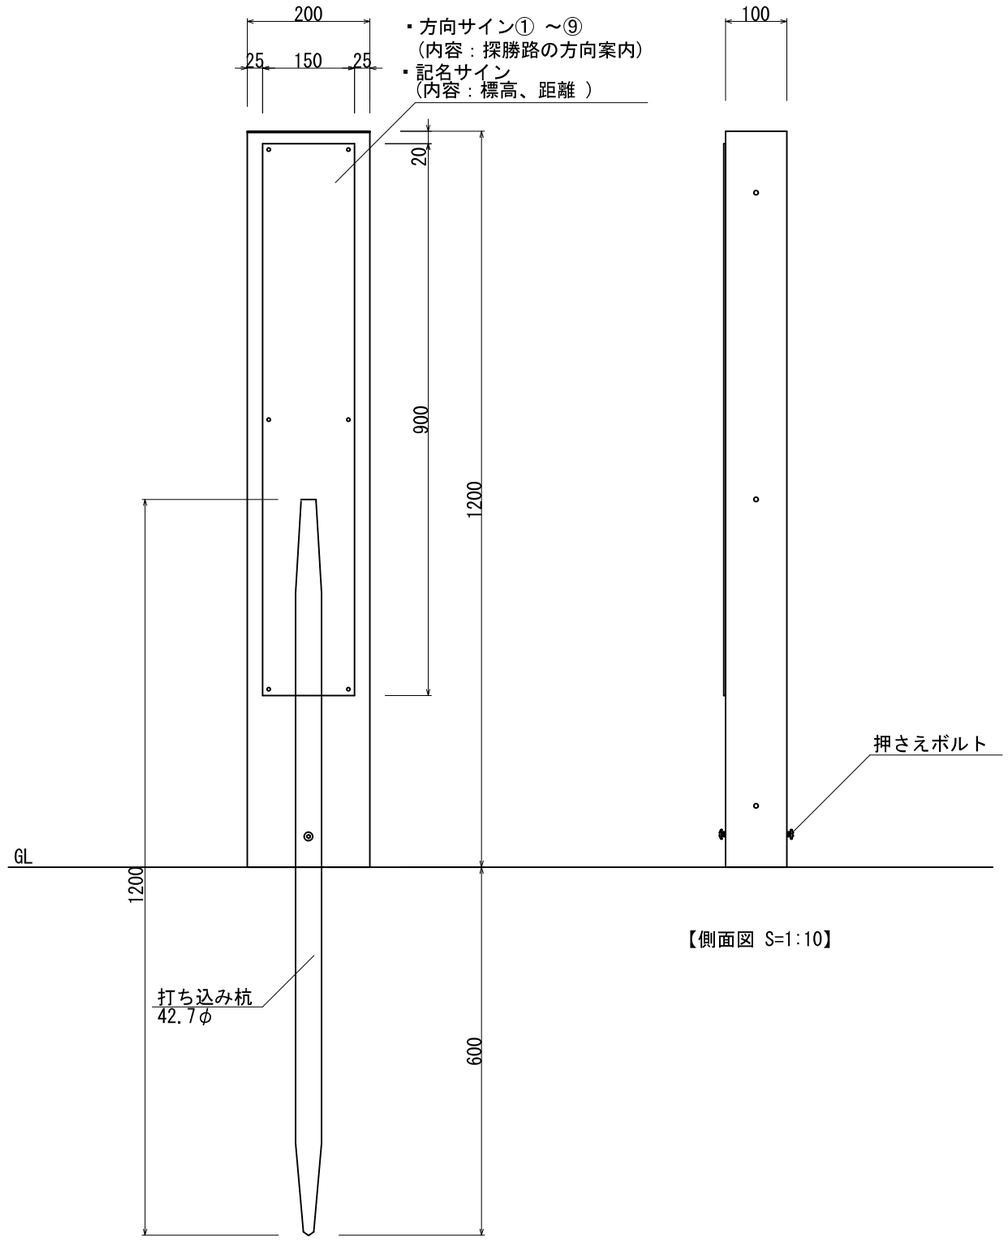

【正面図 S=1:10】

【側面図 S=1:10】

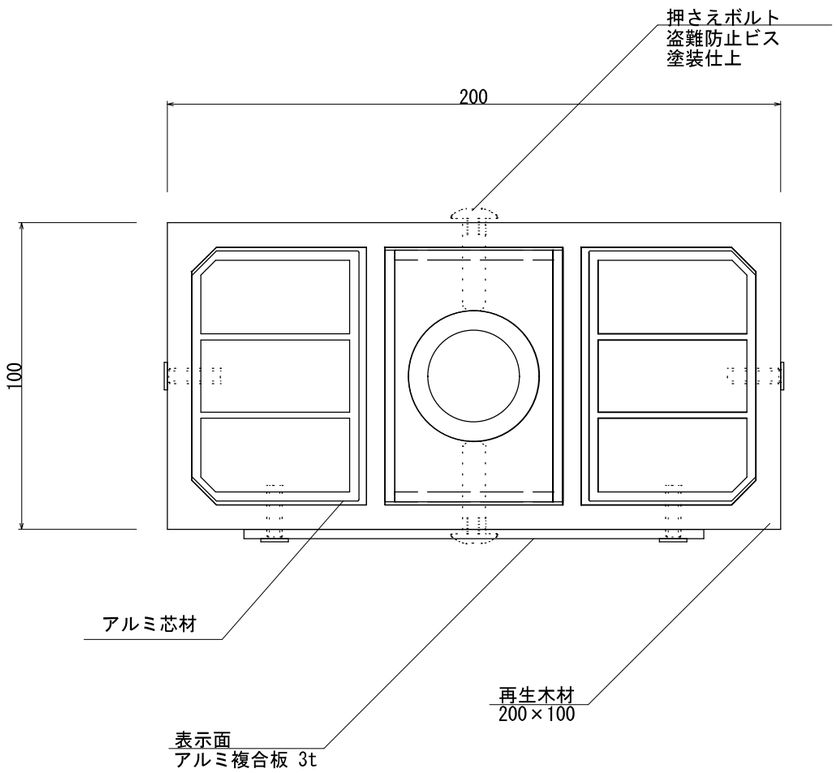

【断面図 S=1:2】

名　称	細　別	形状・寸法等	備　考
方向サイン	方向サイン①〈設置方向：北側〉	200×100×H1200	
	方向サイン②〈設置方向：西側〉	200×100×H1200	
	方向サイン③④〈設置方向：西側〉	200×100×H1200	
	方向サイン⑤　〈設置方向：南側〉	200×100×H1200	
	方向サイン⑥　〈設置方向：北側〉	200×100×H1200	
	方向サイン⑦　〈設置方向：南側〉	200×100×H1200	
	方向サイン⑧　〈設置方向：北側〉	200×100×H1200	
	方向サイン⑨　〈設置方向：東側〉	200×100×H1200	
記名サイン	記名サイン(頂上)〈設置方向：南側〉	200×100×H1200	△標高：35.5m、距離など

[特記事項]
※支柱裏側に環境省(SUS)プレートを設置する。
※部材寸法は標準値とする。
※印刷はインクジェットシート＋シリコン系特殊ウレタンコート（110μ）
　屋外耐候年数10年以上同等品とする。
※本製品は、ISO 9001：2015認証取得企業製品とする
※版の内容については、協議の上デザインを決定する。

業務名	令和６年度(繰越)吉野熊野国立公園 天神崎園地整備工事		
図面名	方向サイン①～⑨・記名サイン		
年月日	令和7年7月		
縮尺	図示	図面番号	14/15
会社名			
事業所名	環境省近畿地方環境事務所		

環境案内板(湿地（谷津田）の案内)

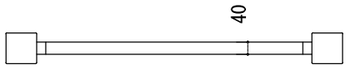

【平面図　S=1:20】

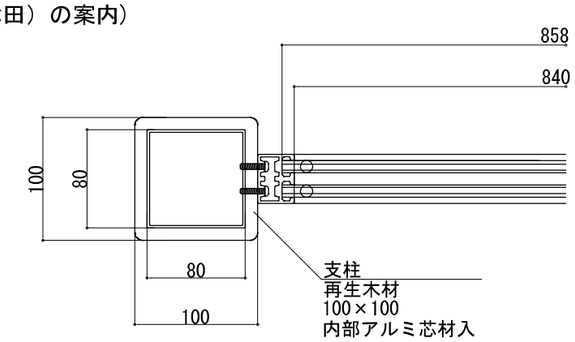

【平面図　S=1:5】

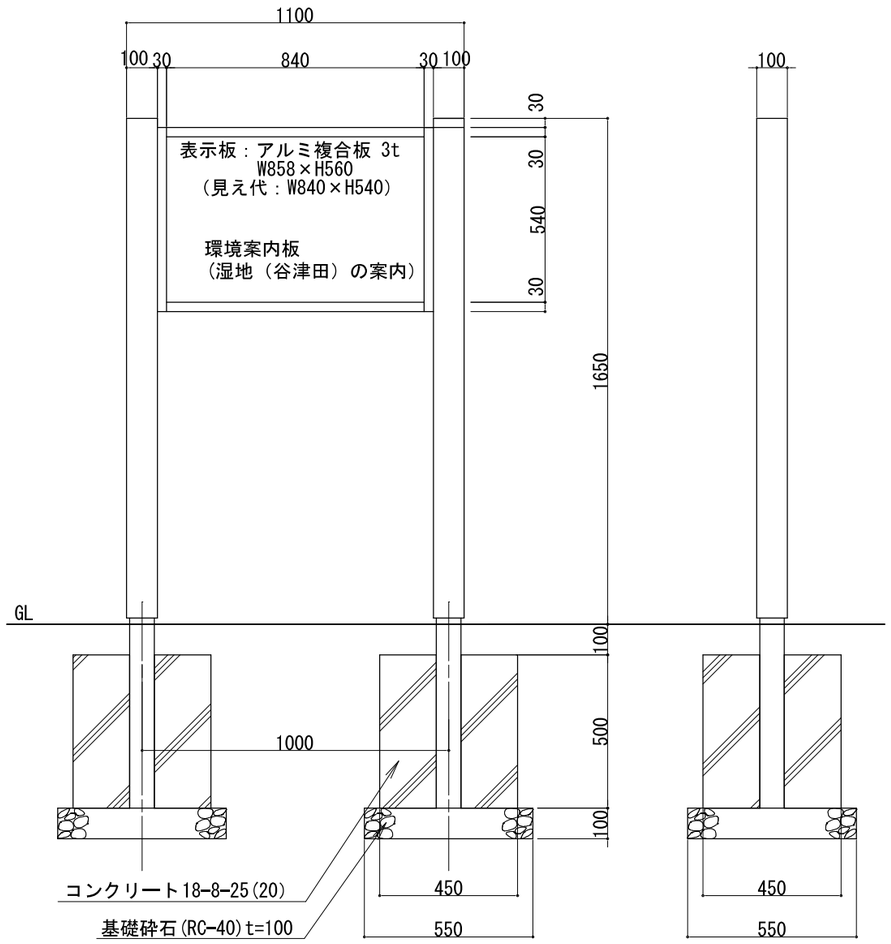

【正面図　S=1:20】

【側面図　S=1:20】

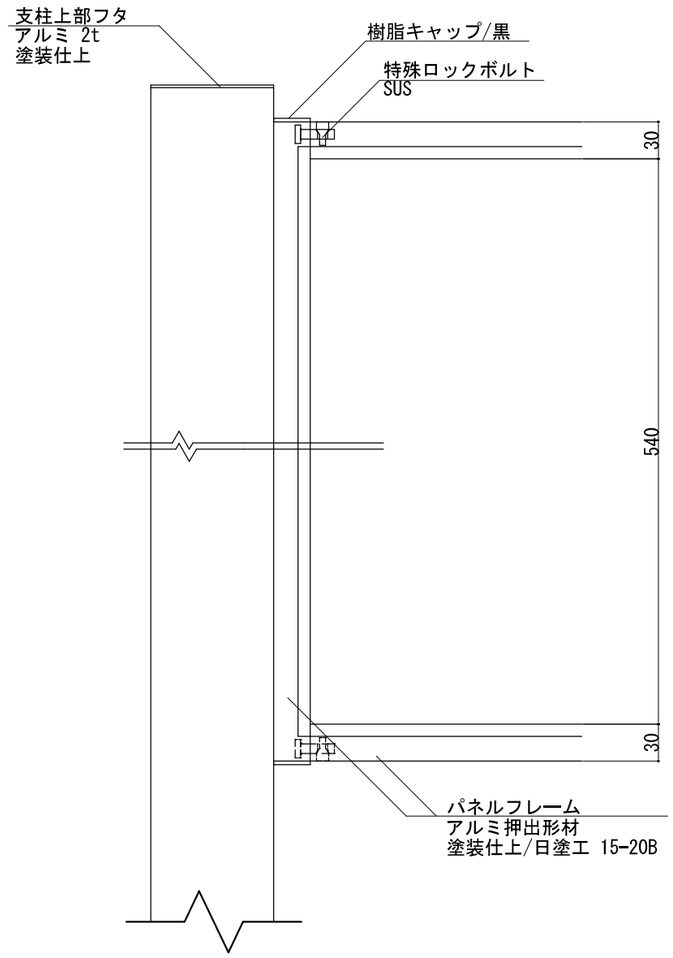

【正面図　S=1:5】

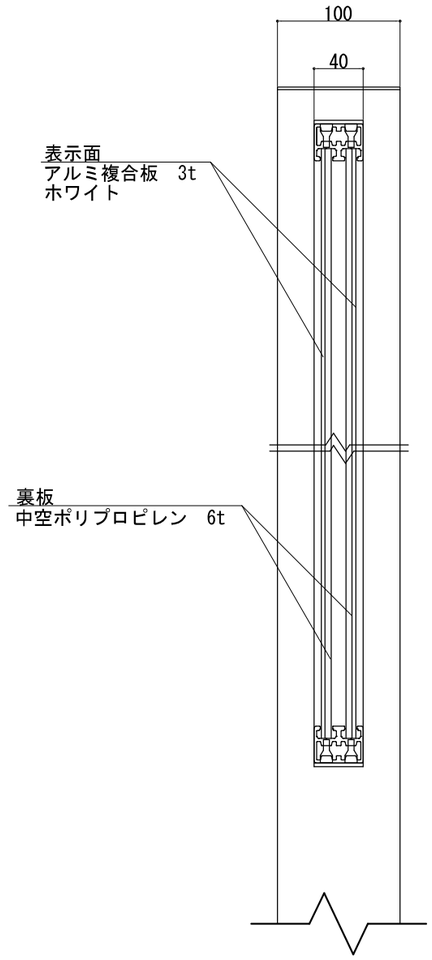

【側断面図　S=1:5】

[特記事項]
※支柱裏側に環境省(SUS)プレートを設置する。
※部材寸法は標準値とする。
※印刷はインクジェットシート＋シリコン系特殊ウレタンコート（110μ）
　屋外耐候年数10年以上同等品とする。
※本製品は、ISO 9001：2015認証取得企業製品とする
※版の内容については、協議の上デザインを決定する。

業務名	令和６年度(繰越)吉野熊野国立公園 天神崎園地整備工事		
図面名	環境案内板(湿地（谷津田）の案内)		
年月日	令和7年7月		
縮尺	図示	図面番号	15/15
会社名			
事業所名	環境省近畿地方環境事務所		

現場説明書

「令和６年度（繰越）吉野熊野国立公園天神崎園地整備工事」

１．現場説明会

本工事は、現場説明会を実施しない。

２．「金抜き設計書」資料の取扱い

「金抜き設計書」は、入札参加者が迅速に見積もりを行うための参考として供している資料であり、工事請負契約書第１条（総則）で規定する『設計図書』ではないこと及び工事請負契約上、発注者及び受注者の双方を拘束するものではない。

３．塗装色

塗装色は、「ダークブラウン系」とする。

４．環境配慮

市道から湿地を通る小運搬ルートは環境配慮区間となっており、踏み荒らしがないように注意して施工するものとする。

５．濁水対策

濁水を伴う掘削工事は雨天時に工事を行わないなど極力濁水を生じないように施工する。また、濁水を伴う工事は 11 月末までに工事を終えるものとする。

６．樹木の伐採・処分

樹木の伐採・処分を追加する場合がある。